

## VEŘEJNÁ VYHLÁŠKA

### STANOVENÍ PŘECHODNÉ ÚPRAVY PROVOZU NA POZEMNÍ KOMUNIKACI

Městský úřad Turnov, odbor dopravní, příslušný úřad ke stanovení místní a přechodné úpravy provozu na silnicích II. a III. třídy, místních komunikacích a na veřejně přístupných účelových komunikacích podle § 124 odst. 6 zákona č. 361/2000 Sb., o silničním provozu, ve znění pozdějších zákonů, dále podle § 77 odst. 1, písmeno a), § 77 odst. 5 zákona č. 361/2000 Sb., o provozu na pozemních komunikacích a o změně některých zákonů, v platném znění a podle ustanovením § 173 odst. 1 zákona č. 500/2004 Sb., správní řád, ve znění pozdějších předpisů,

#### s t a n o v í

**přechodnou úpravu provozu na silnici III/27921 a objízdných trasách v obci Hrubá Skála, při úplné uzavírce silnice III/27921 z důvodu realizace rekonstrukce silnice.**

**Termín provádění prací:**  
**9.4.2026 – 30.9.2026**

**Dopravní značení bude realizováno dle přílohy, která je nedílnou součástí tohoto opatření.**

#### Odůvodnění:

Městský úřad Turnov, odbor dopravní, příslušný úřad ke stanovení místní a přechodné úpravy provozu na pozemních komunikacích na základě projednání návrhu s orgánem Policie ČR, Krajského ředitelství policie Libereckého kraje, DI Liberec posoudil danou situaci a stanovil dopravní značení, jak je uvedeno výše.

#### **Odpovědná osoba nebo organizace za provádění stanovení:**

Jakub Kopecký, stavbyvedoucí tel.: 724 728 166  
Ladislav Šebek, stavbyvedoucí, tel.: 606 682 701

Barevně i provedením musí značky odpovídat vyhlášce Ministerstva dopravy a spojů č. 294/2015 Sb. Jako metodickou pomůcku je možno použít ČSN 01 8020 nebo publikaci CDV Brno, TP 66 Zásady pro označování pracovních míst na pozemních komunikacích.

#### **Velikost dopravních značek:**

Základní.

#### **Provedení dopravních značek:**

přechodné + reflexní.

**Poučení:**

Opatření obecné povahy nabývá účinnosti pátým dnem po vyvěšení veřejné vyhlášky (ustanovení § 77 odst. 5 zákona č. 361/2000 Sb., o provozu na pozemních komunikacích). S návrhem opatření se lze seznámit na MěÚ Turnov, odbor dopravní v úředních hodinách.

Podle ustanovení § 173 odst. 2 správního řádu není proti opatření obecné povahy možné podat opravný prostředek. V souladu s ustanovením § 174 odst. 2 správního řádu lze soulad opatření obecné povahy s právními předpisy posoudit v přezkumném řízení.


Mgr. Pavel Vaňátko  
vedoucí dopravního odboru

Obdrží:

M-Silnice a.s. závod MOSTY - ZÁPAD, Trabantská 290/31, Praha 9, 190 15, IČ: 42196868 zastupuje  
Dopravní značení Smržovka s.r.o., Kostelní 1476, 468 51 Smržovka, IČO: 05776945  
Krajské ředitelství policie Libereckého kraje, DI Semily

MěÚ Turnov ke zveřejnění na úřední desce  
Obecní úřad Hrubá Skála ke zveřejnění na úřední desce  
Obecní úřad Vyskeř ke zveřejnění na úřední desce  
Obecní úřad Kacanovy ke zveřejnění na úřední desce

**Toto opatření obecné povahy nabývá účinnosti pátým dnem po vyvěšení.**

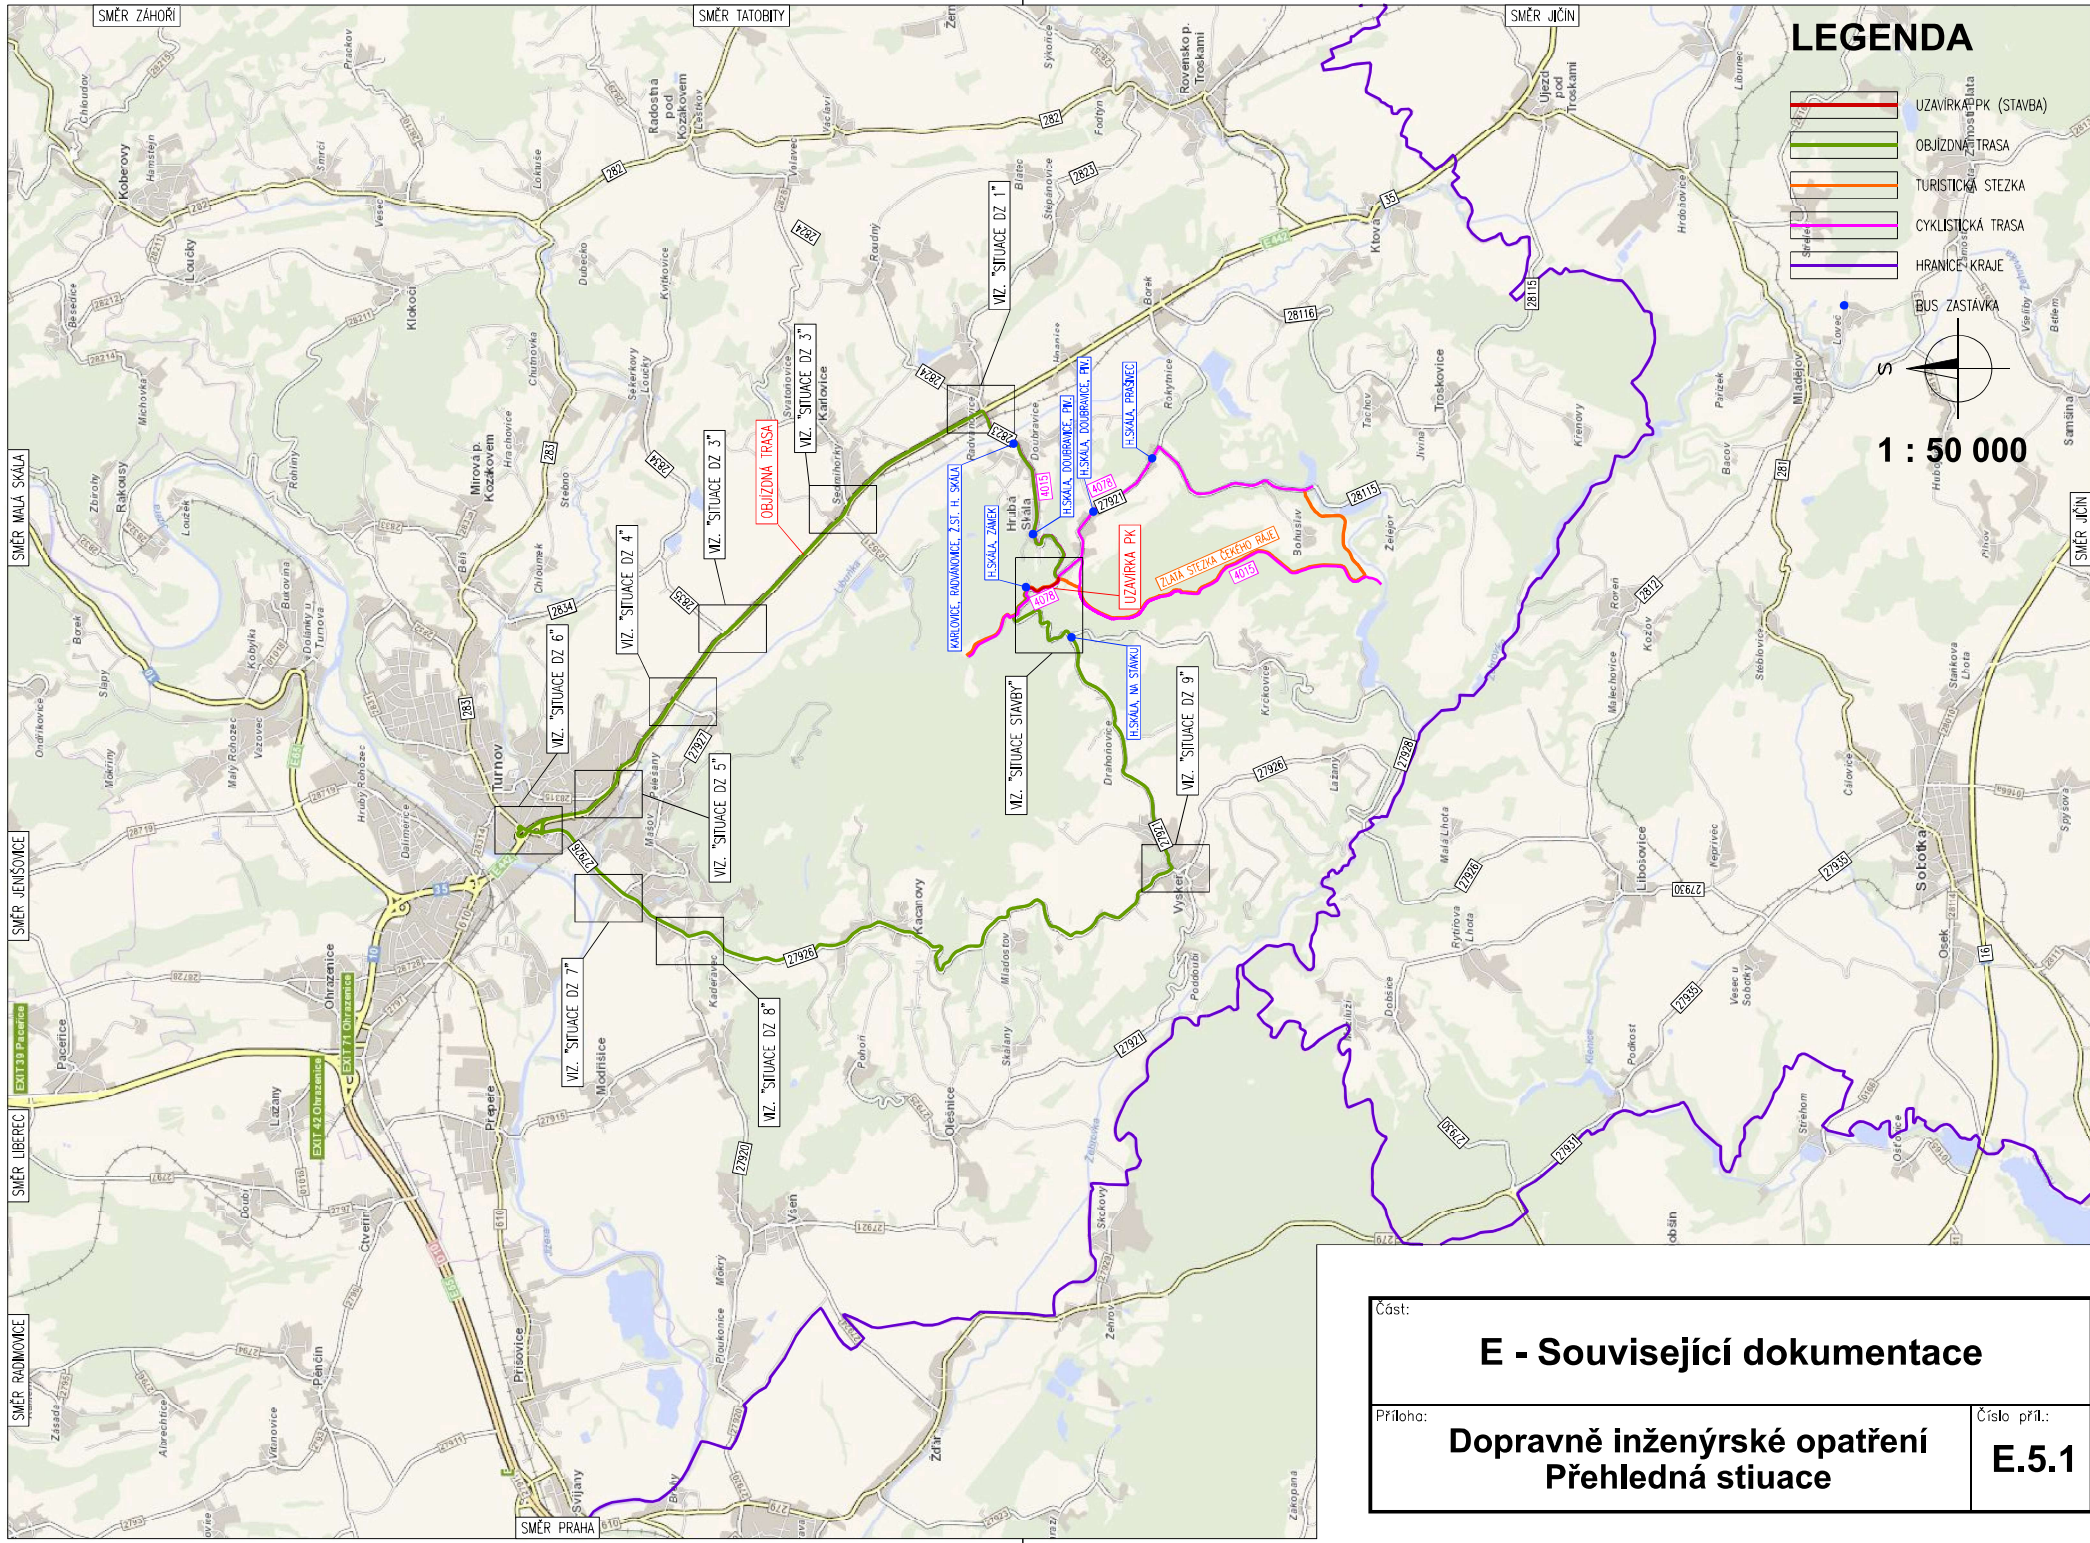



# LEGENDA

- UZAVÍRKA PK (STAVBA)
- OBJÍZDNÁ TRASA
- TURISTICKÁ STEZKA
- CYKLISTICKÁ TRASA
- HRANICE KRAJE
- BUS ZASTÁVKA





1 : 50 000



Část:	<b>E - Související dokumentace</b>	
Příloha:	<b>Dopravně inženýrské opatření Přehledná stupe</b>	Číslo příl.: <b>E.5.1</b>

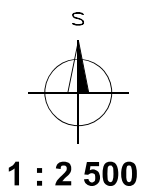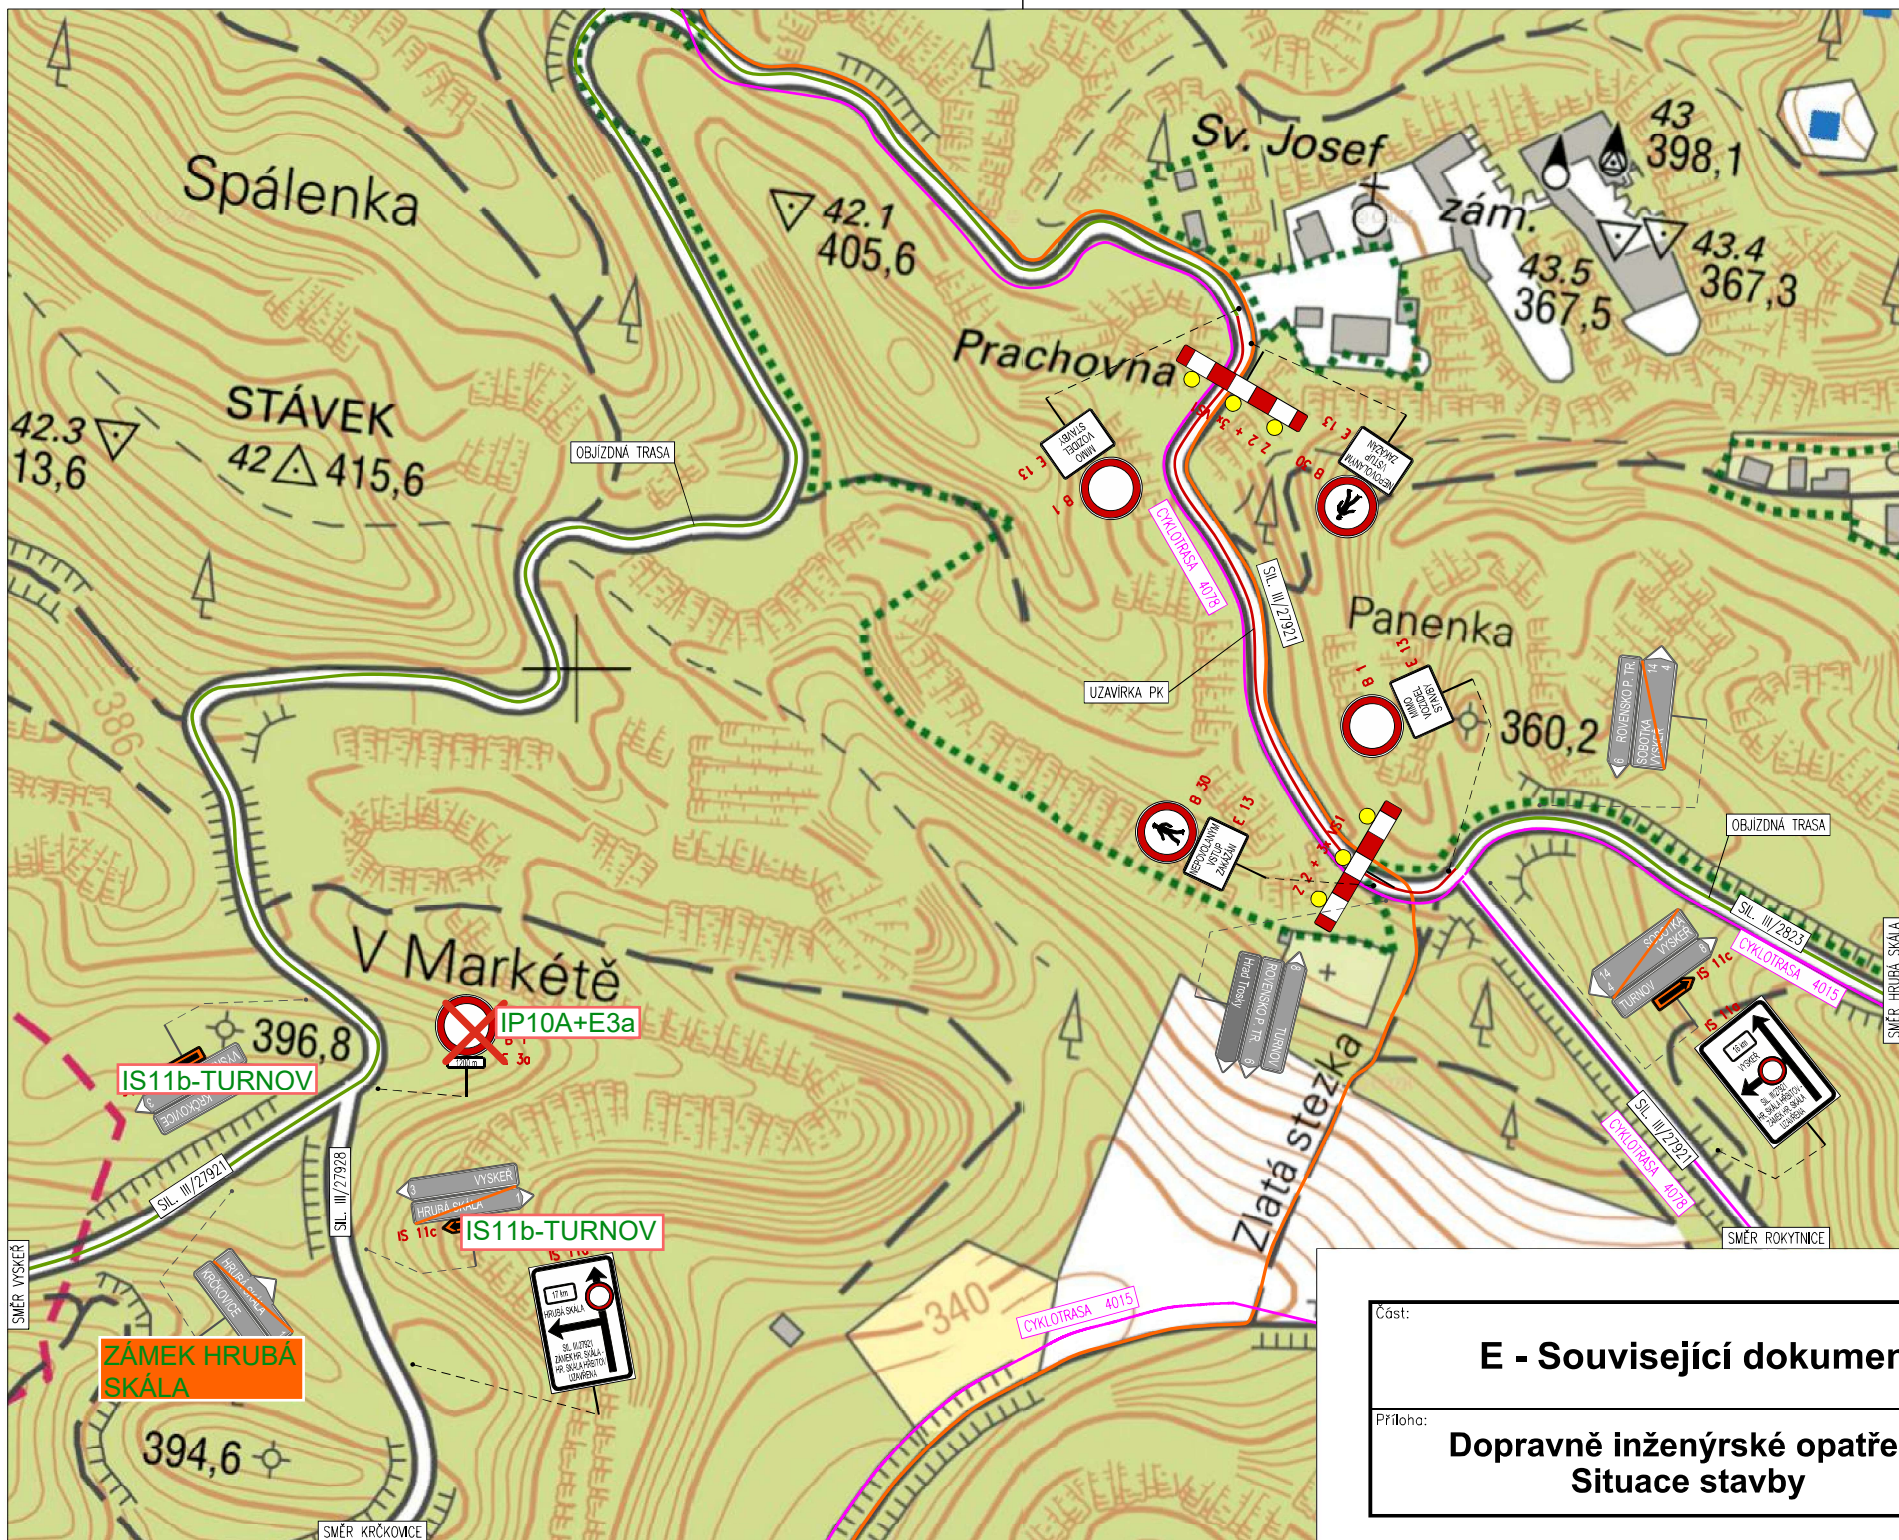

Část:		<b>E - Související dokumentace</b>	
Příloha:		<b>Dopravně inženýrské opatření Situace stavby</b>	Číslo příl.: <b>E.5.2</b>

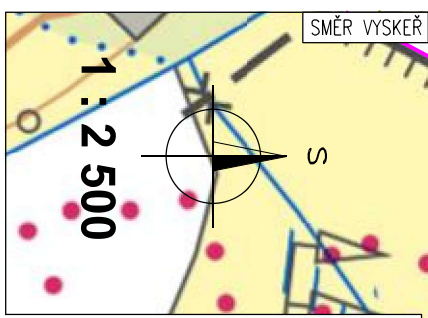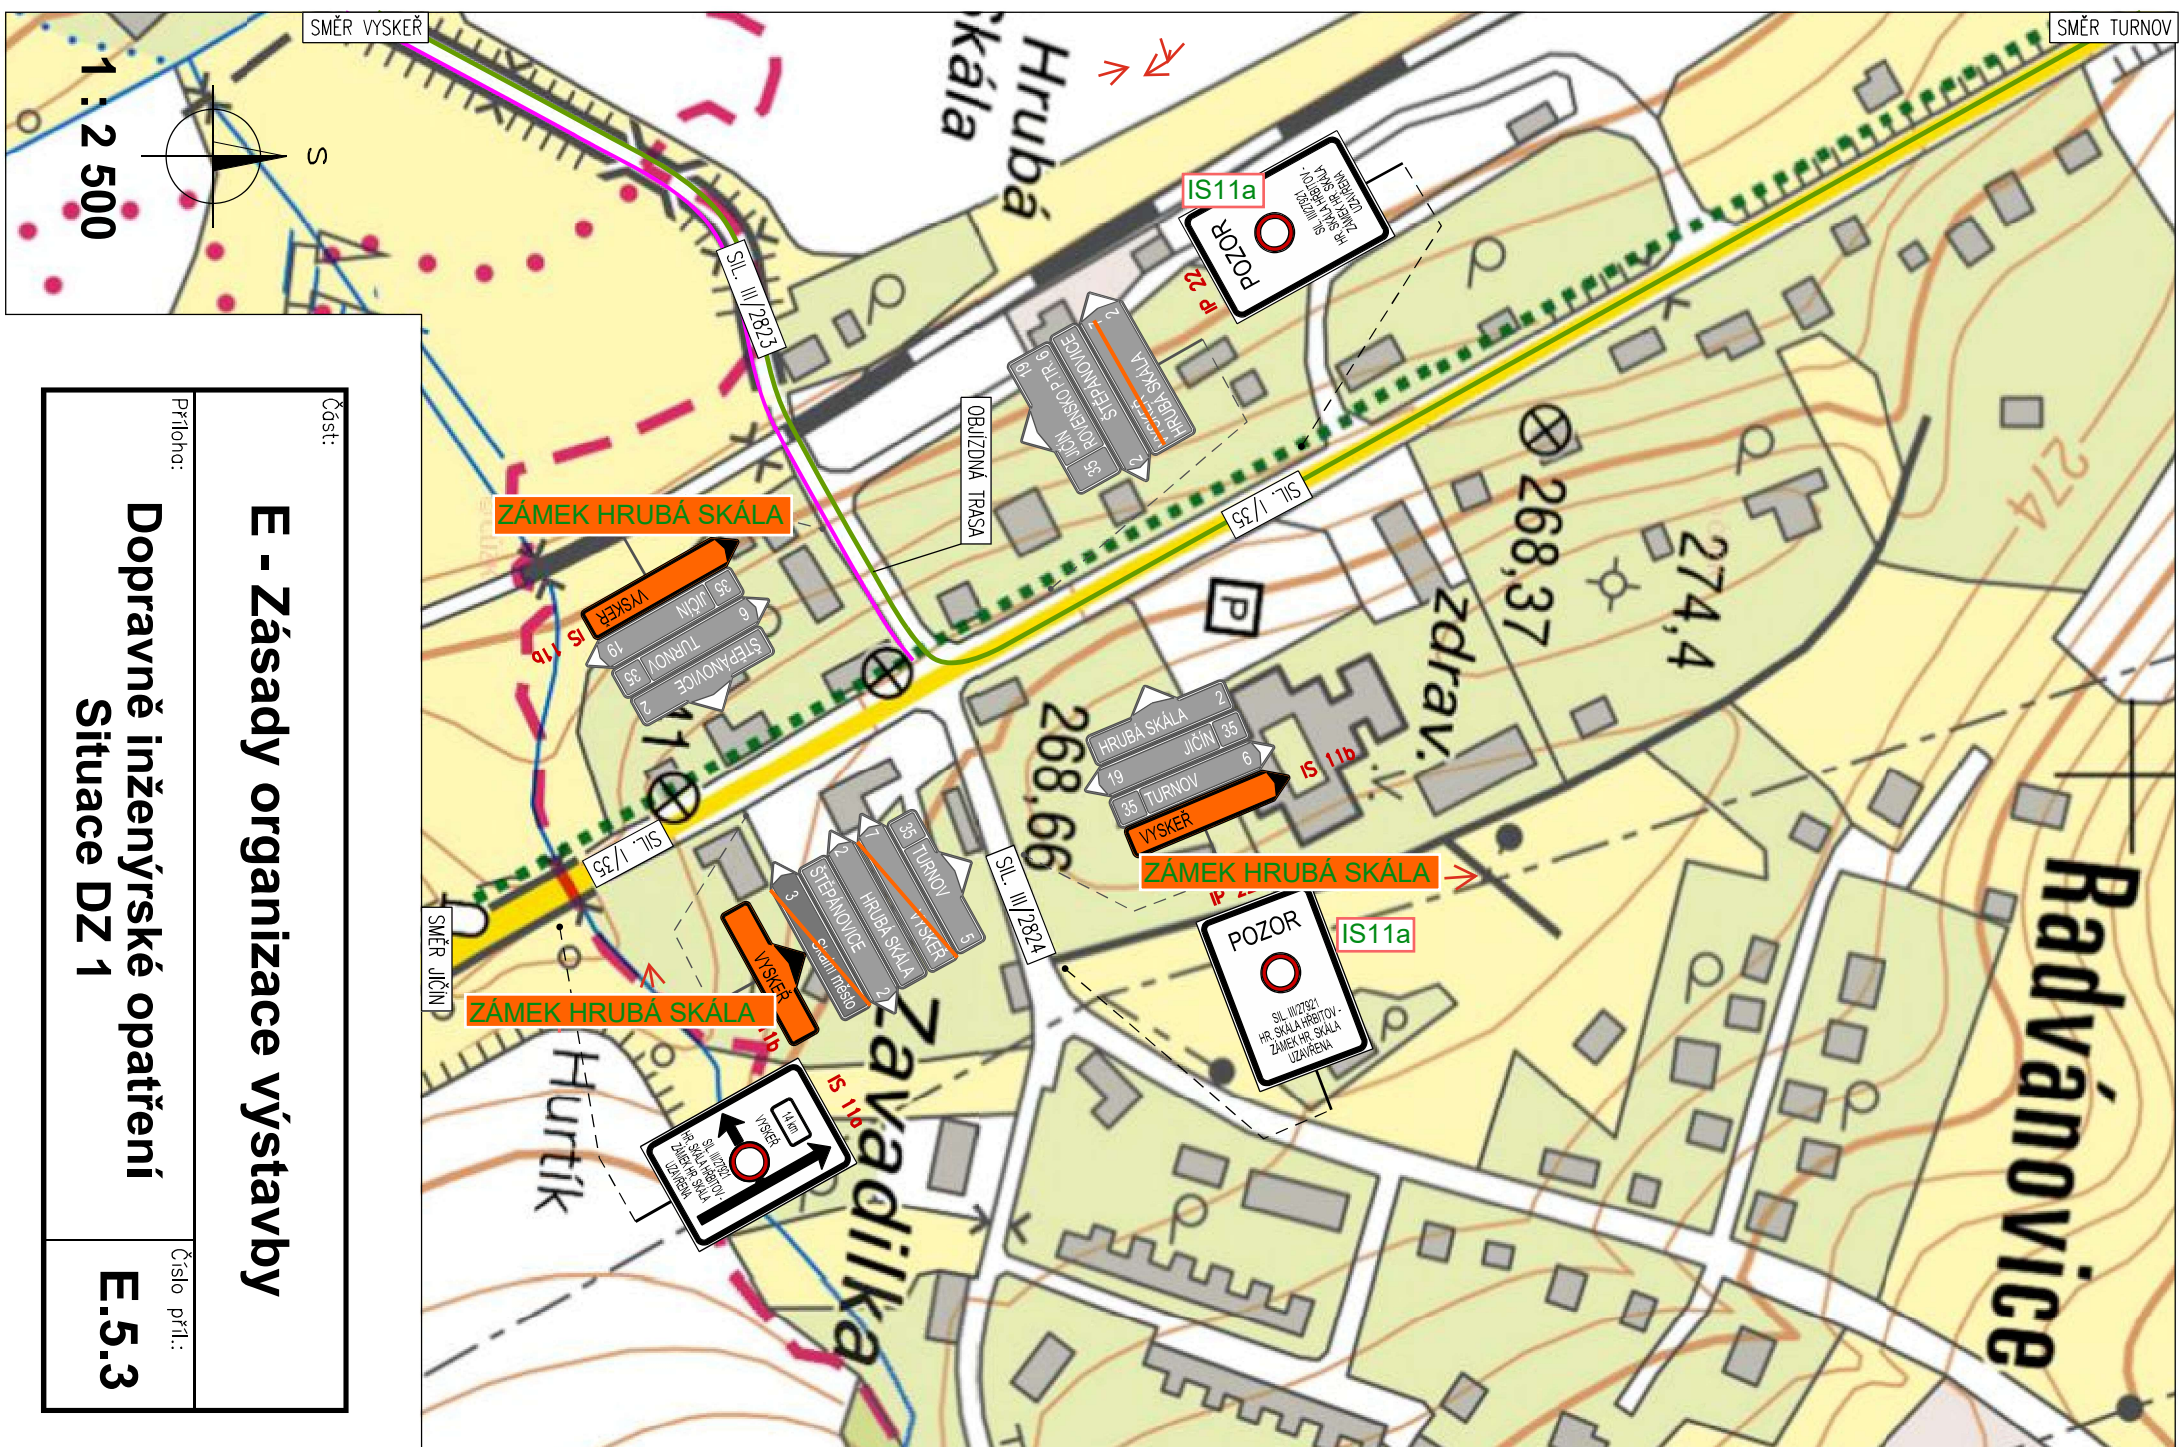

Část:	
<b>E - Zásady organizace výstavby</b>	
Příloha:	
<b>Dopravně inženýrské opatření</b>	
<b>Situace DZ 1</b>	
Číslo příl.:	<b>E.5.3</b>

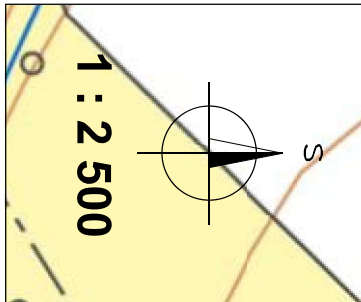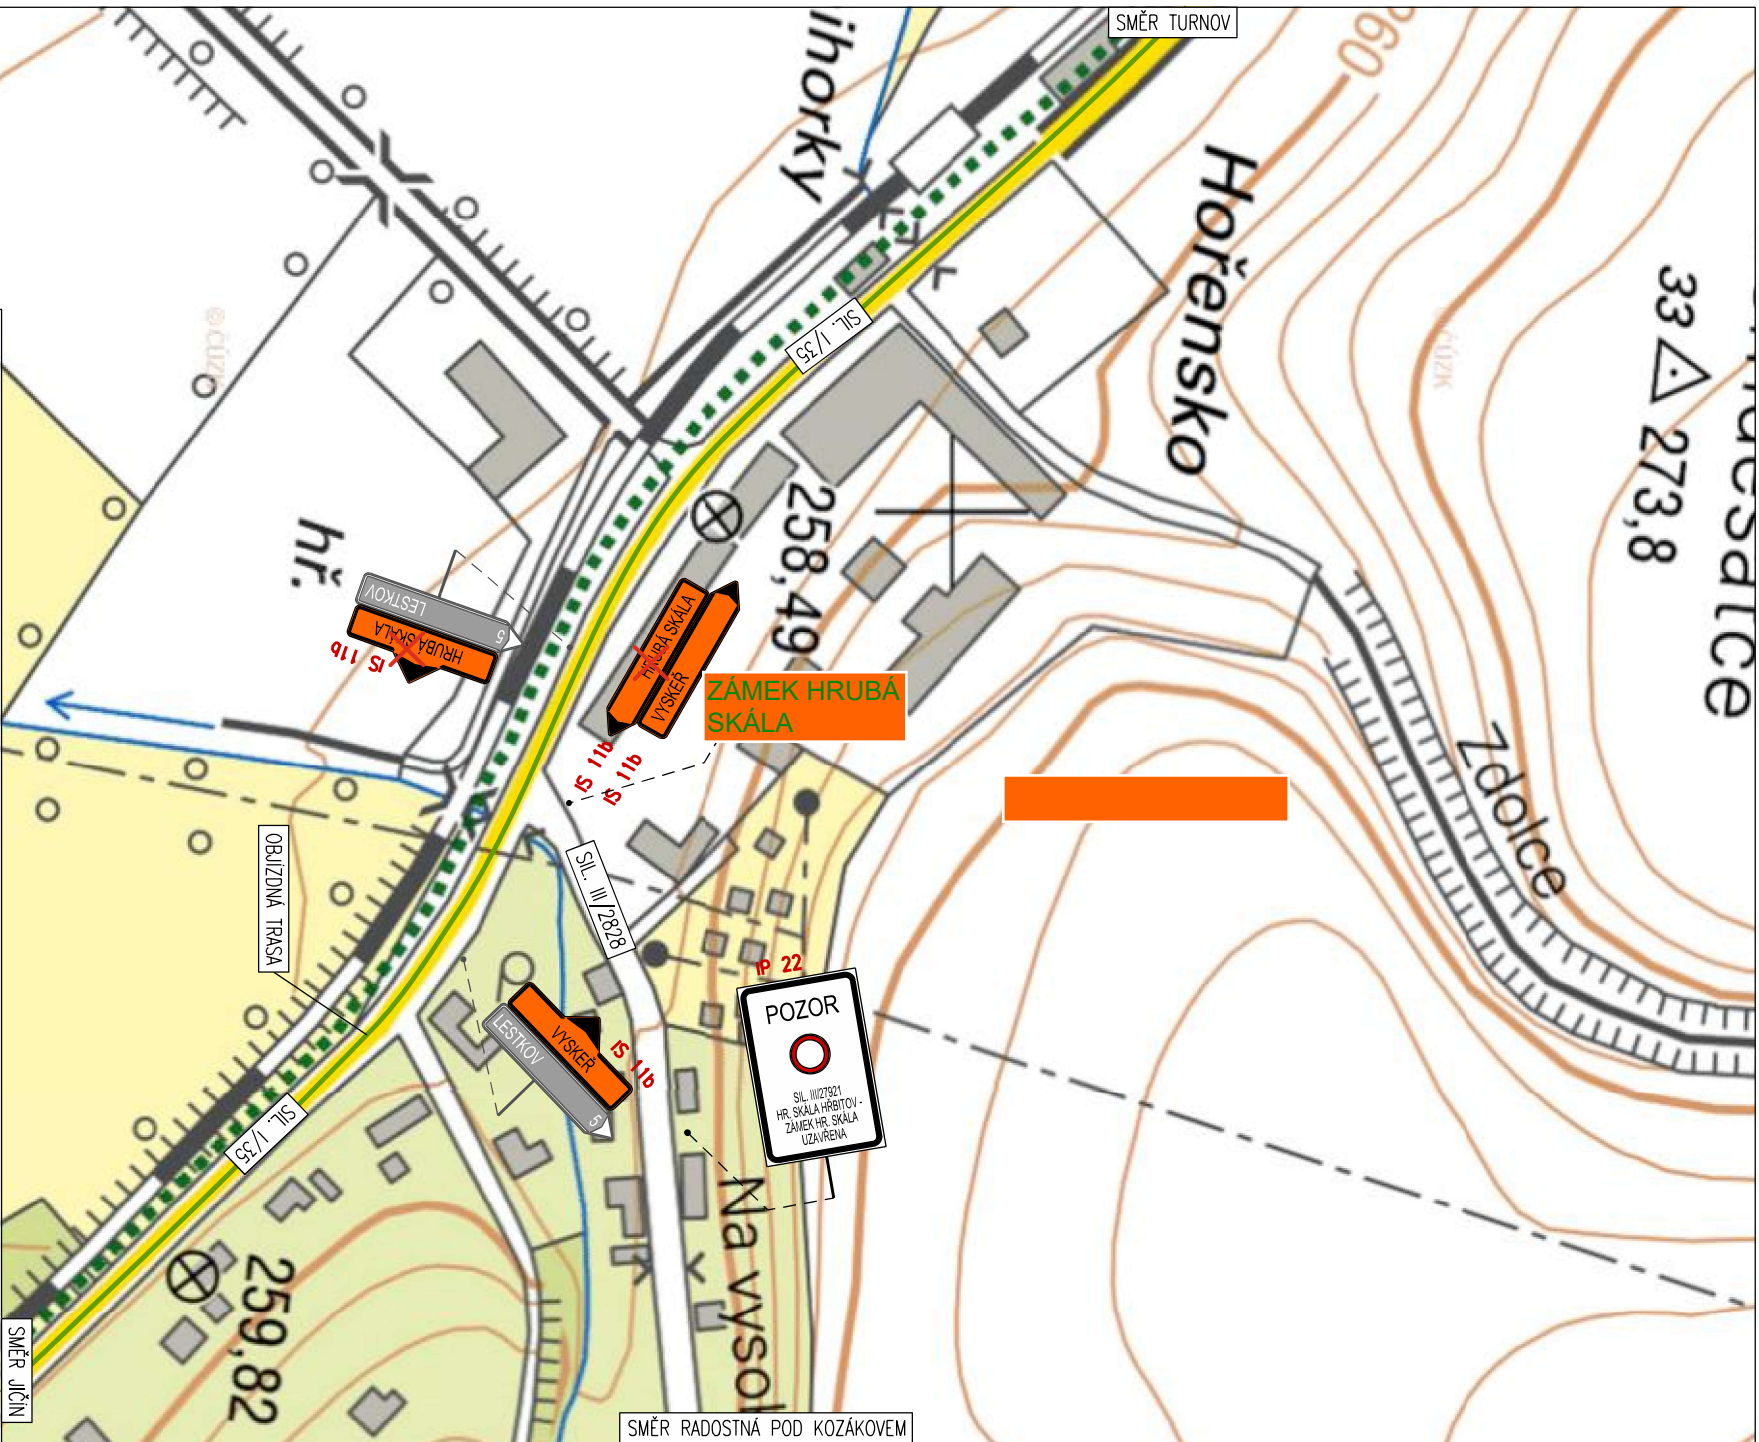



Část: **E - Zásady organizace výstavby**

Průloha: **Dopravně inženýrské opatření**


Situace DZ 2

Číslo příl.: **E.5.4**

SMĚR RADOSTNÁ POD KOZÁKOVEM

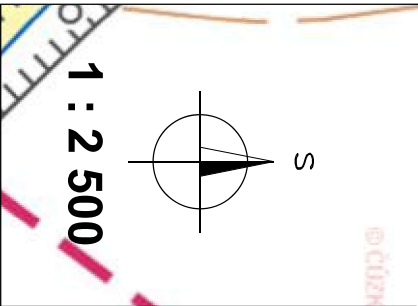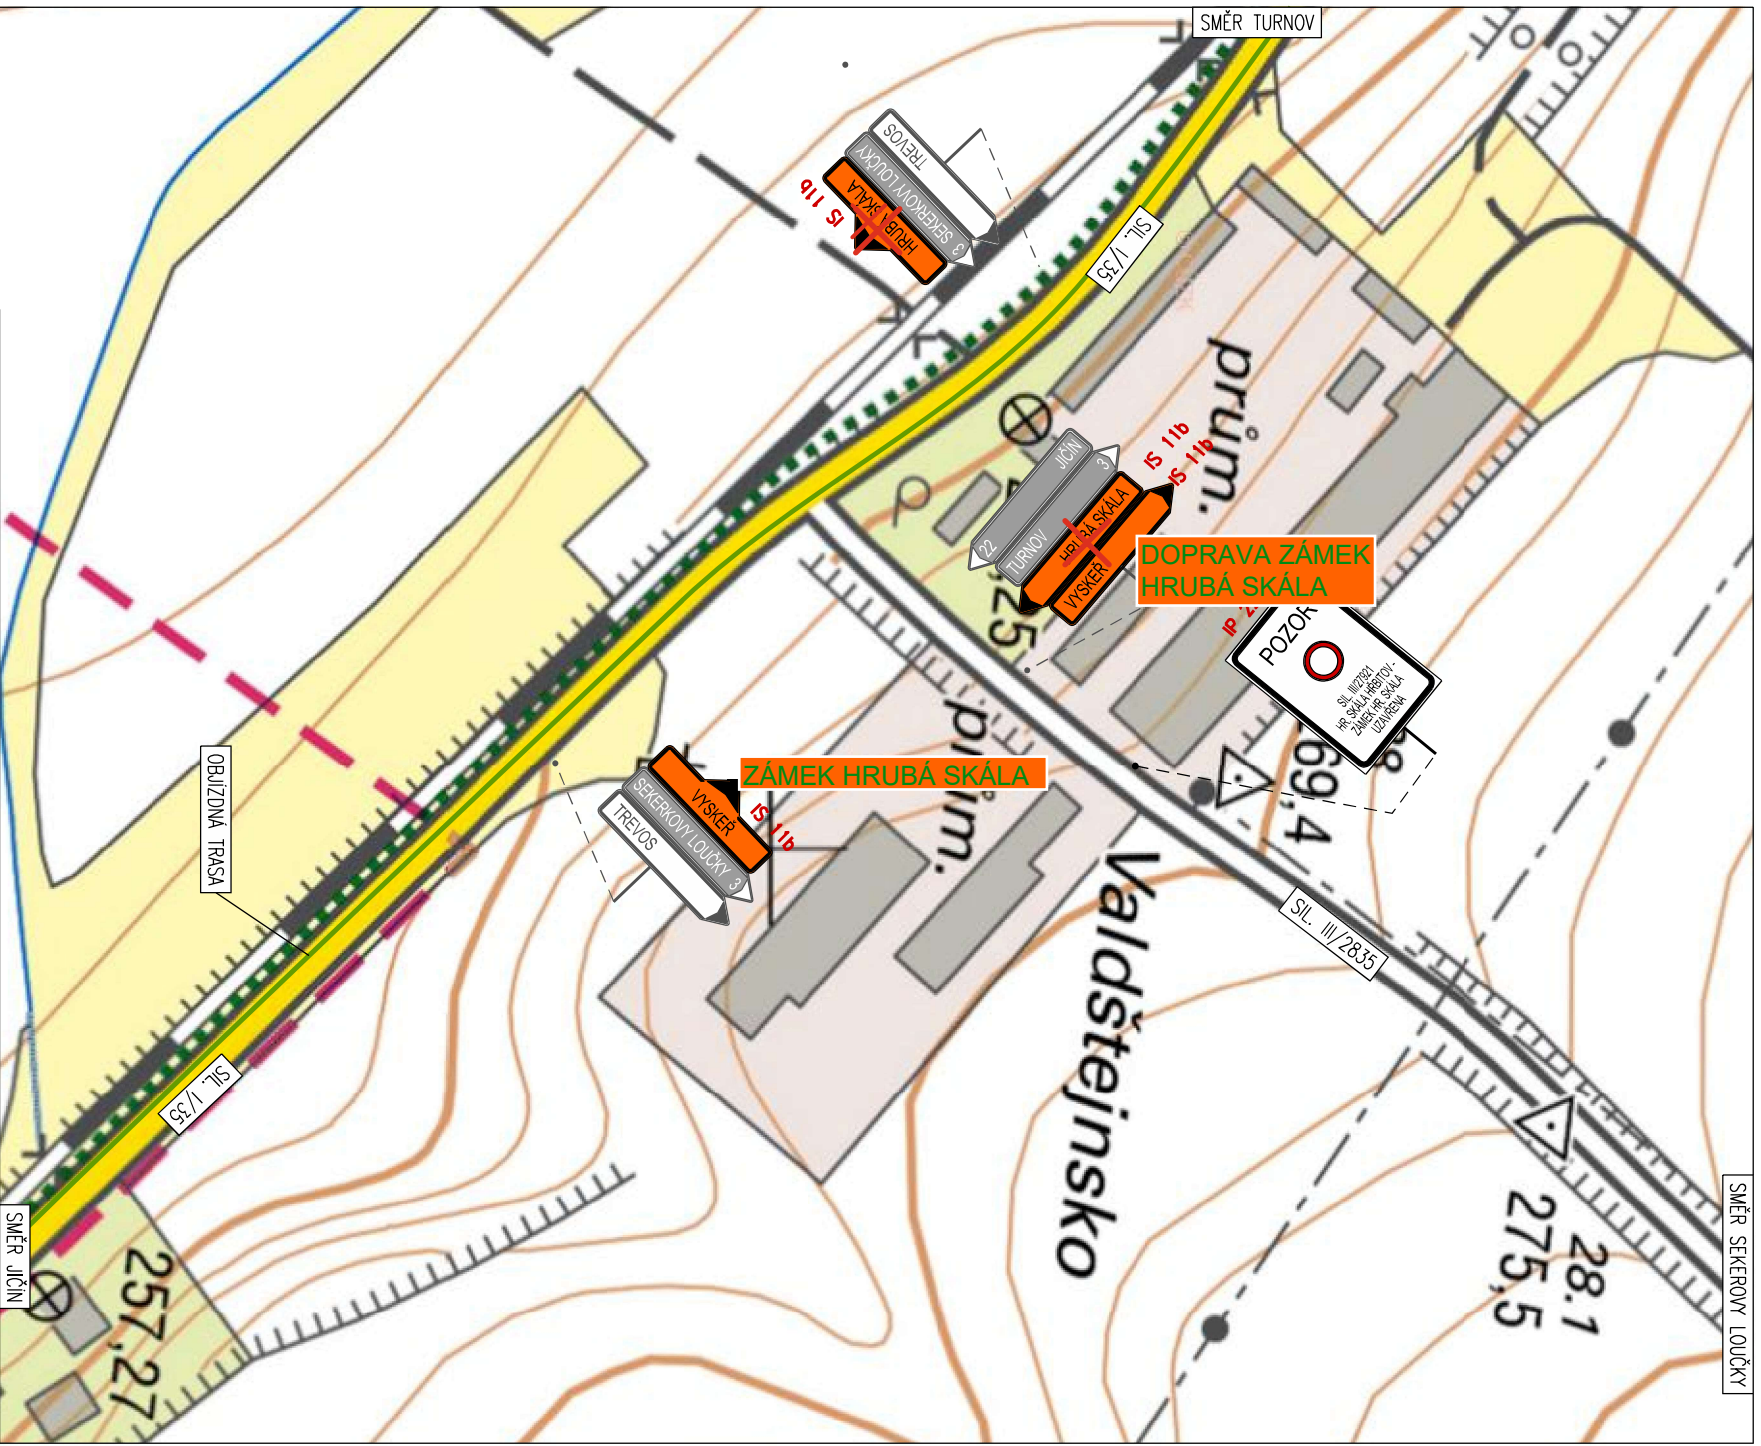

Část:	
<b>E - Zásady organizace výstavby</b>	
Příloha:	
<b>Dopravně inženýrské opatření</b>	
<b>Situace DZ 3</b>	
Číslo příl.:	<b>E.5.5</b>

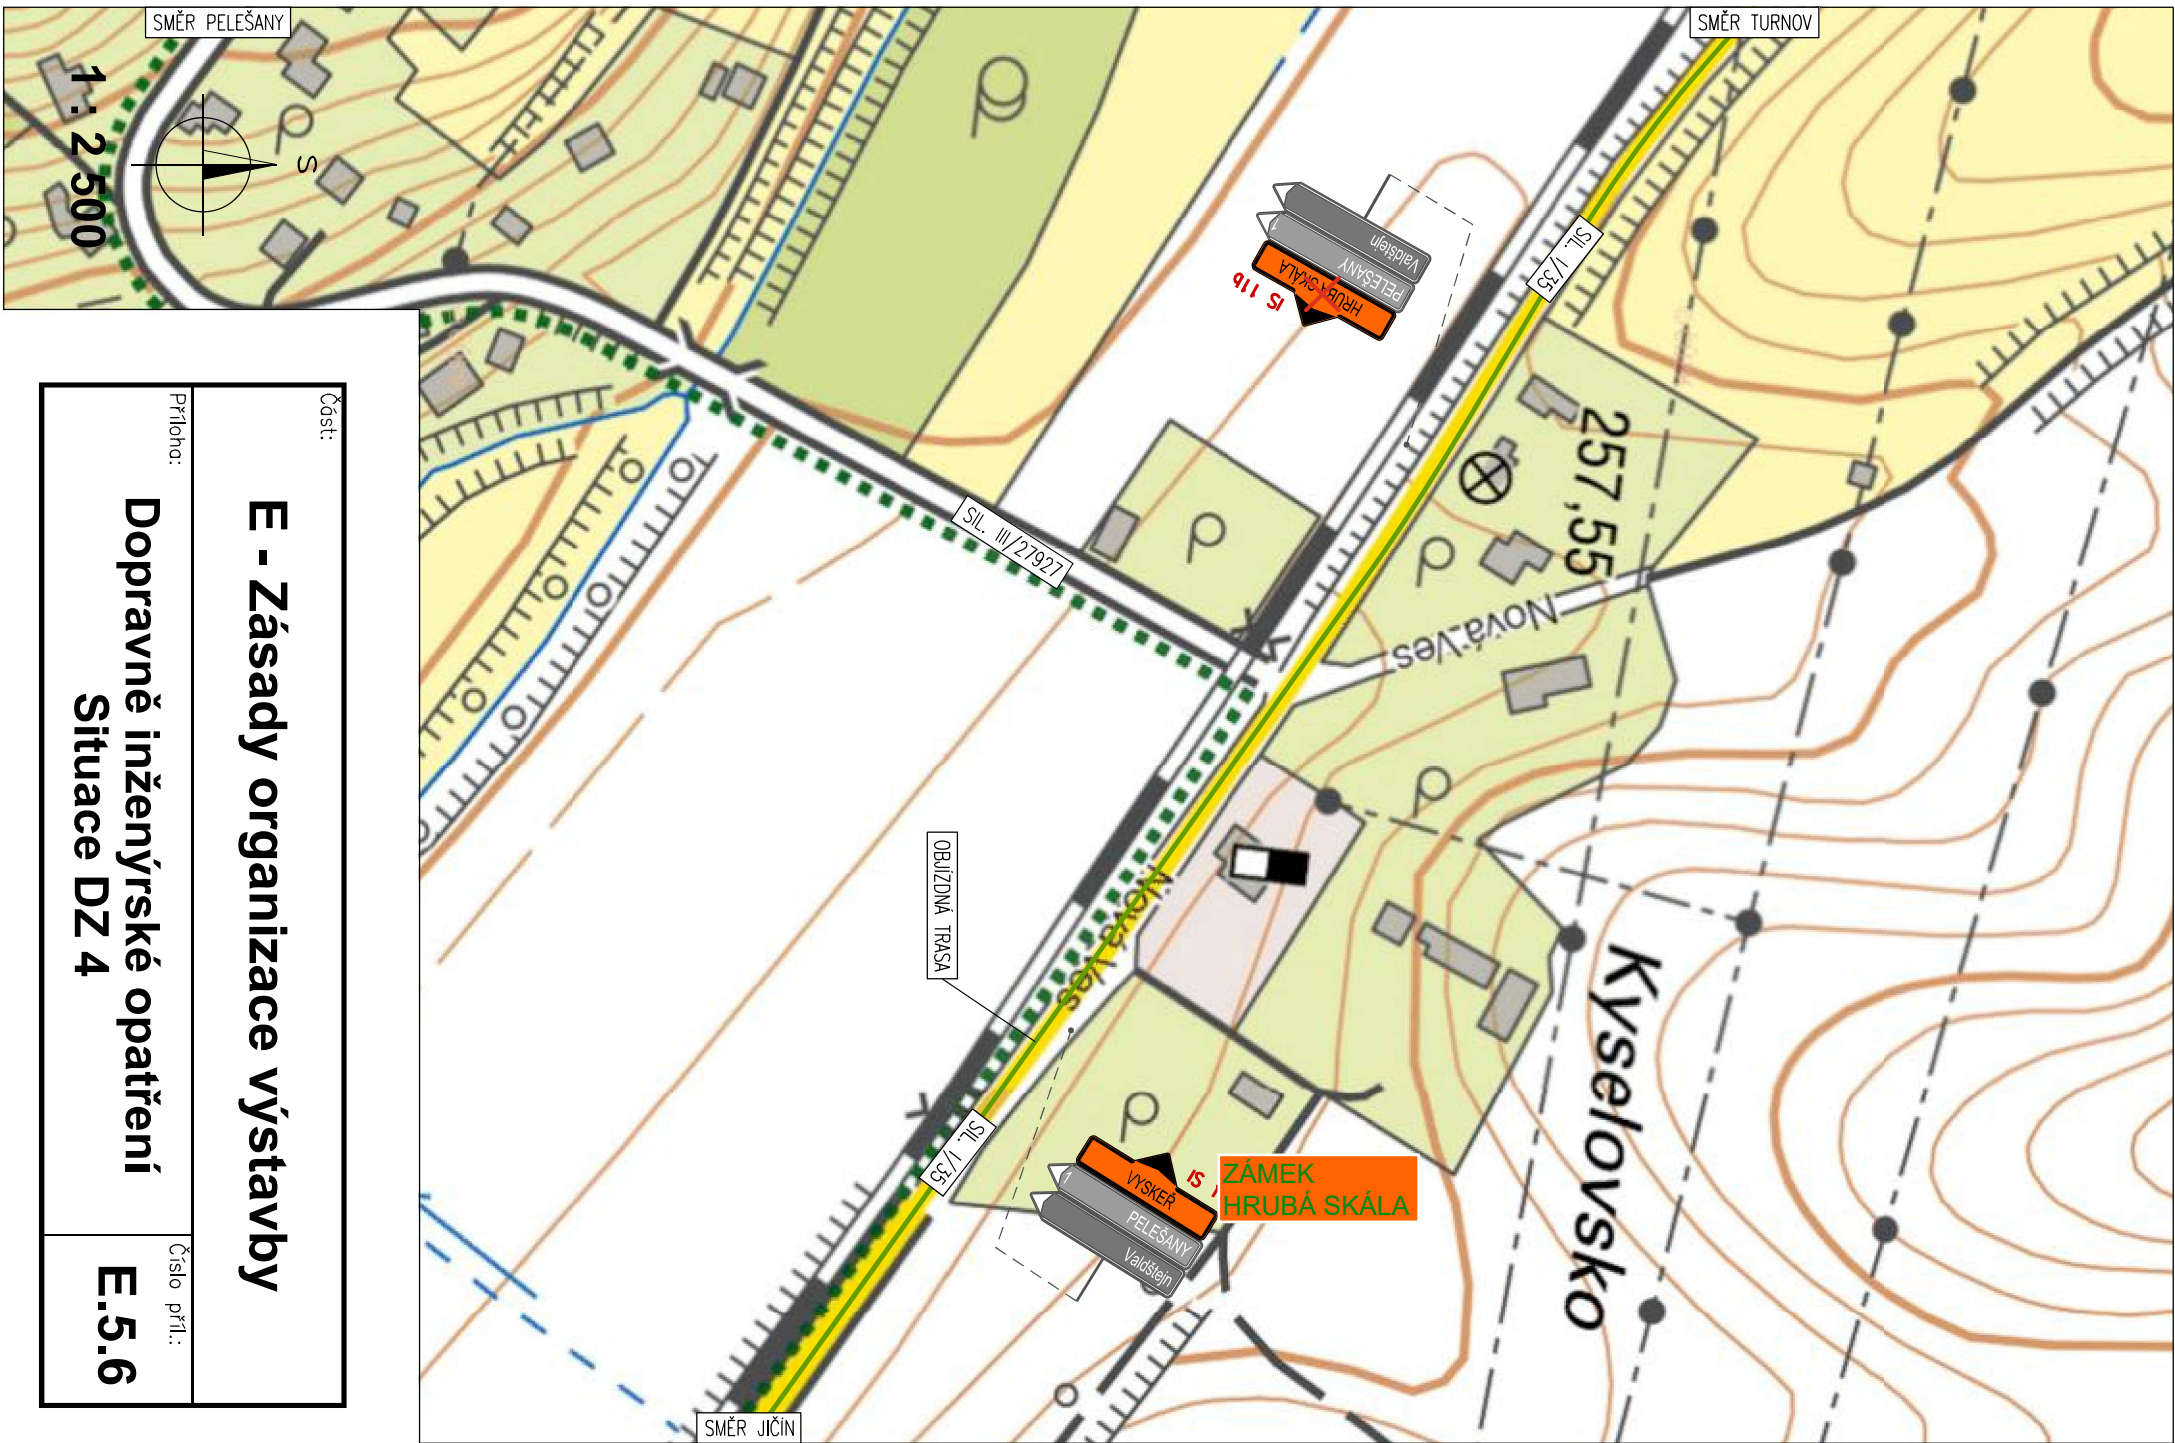

SMĚR PELEŠANY

SMĚR TURNOV

1 : 2 500

Část:

# E - Zásady organizace výstavby


Příloha:

## Dopravně inženýrské opatření Situace DZ 4

Číslo příl.:

### E.5.6

SMĚR JIČÍN

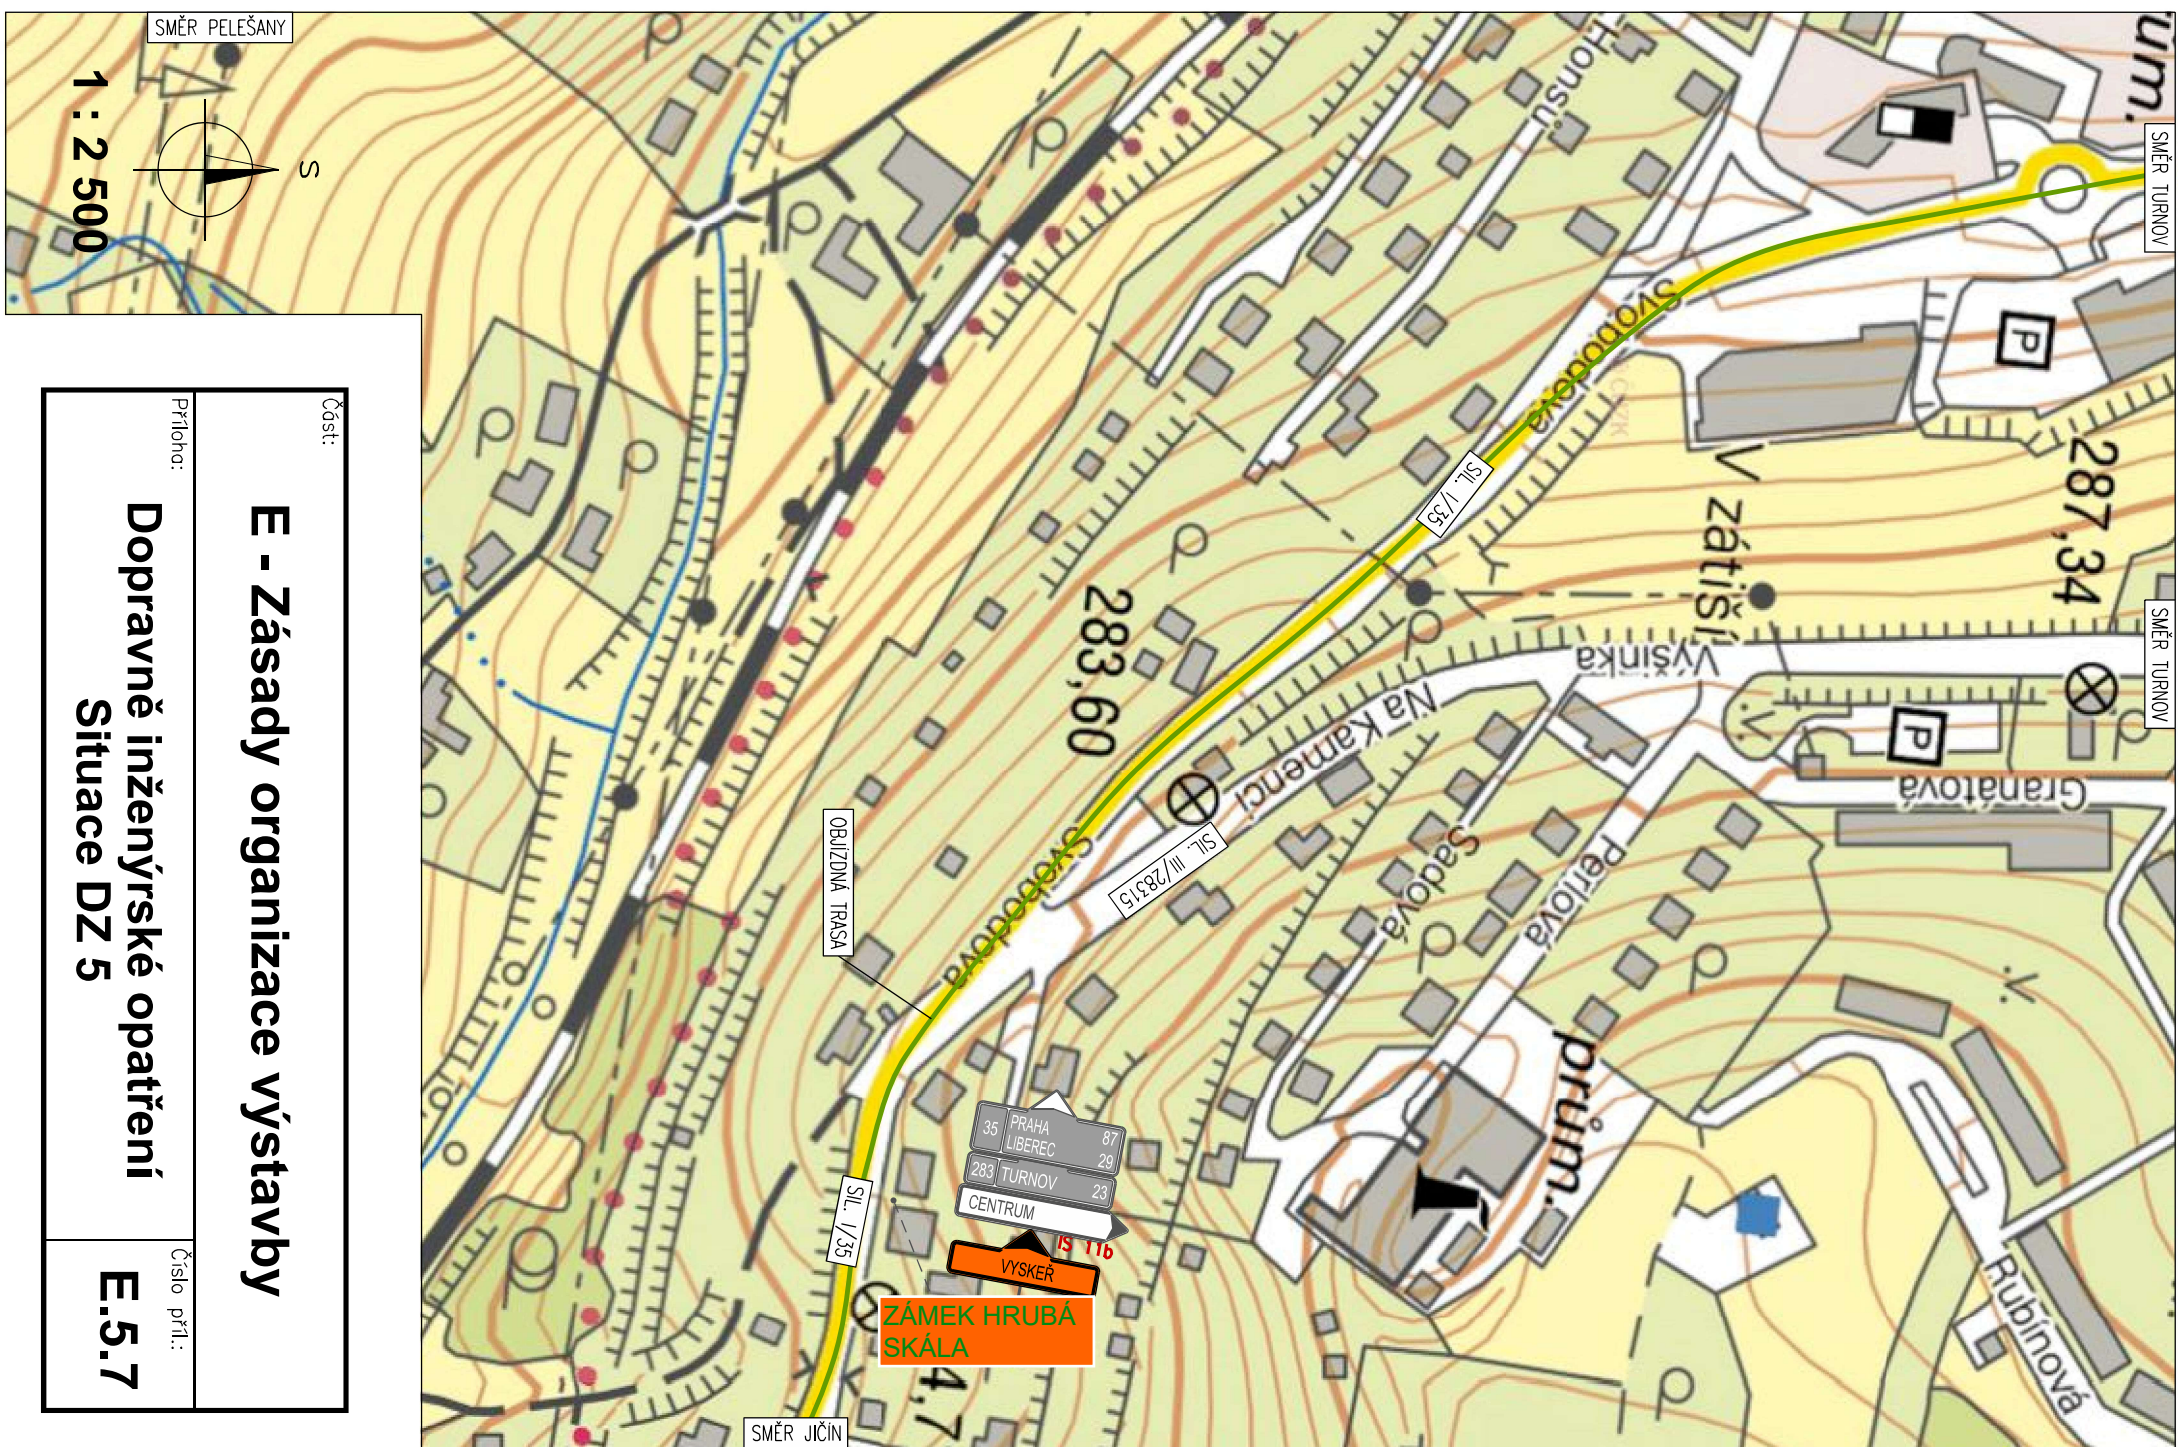

Část:

# E - Zásady organizace výstavby



Příloha:

## Dopravně inženýrské opatření Situace DZ 5

Číslo příl.:

**E.5.7**



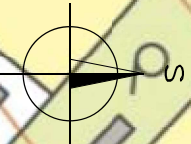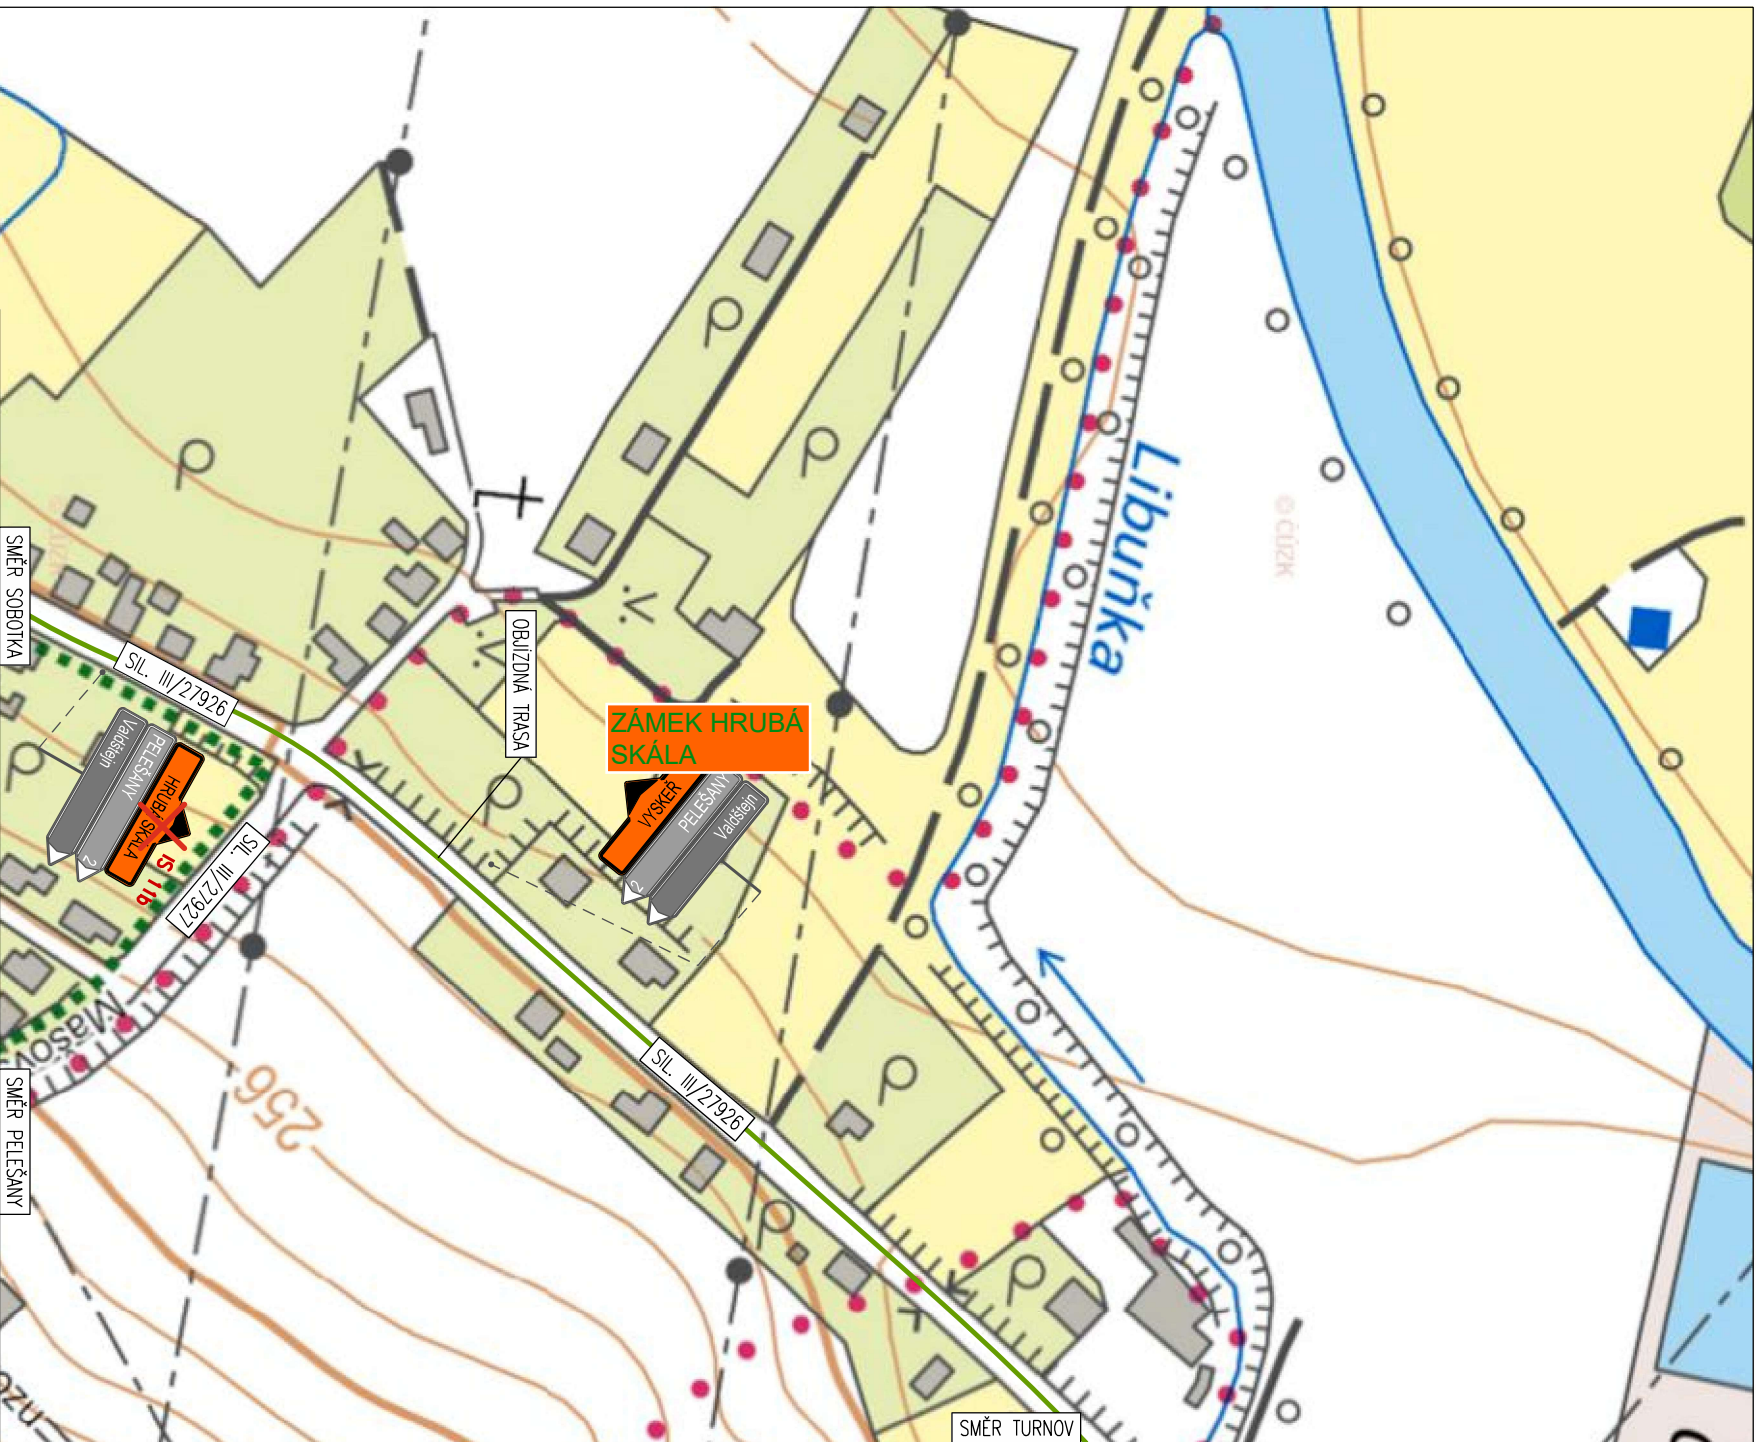

1 : 2 500

Část:

# E - Zásady organizace výstavby


Příloha:

## Dopravně inženýrské opatření Situace DZ 7

Číslo příl.:

**E.5.9**



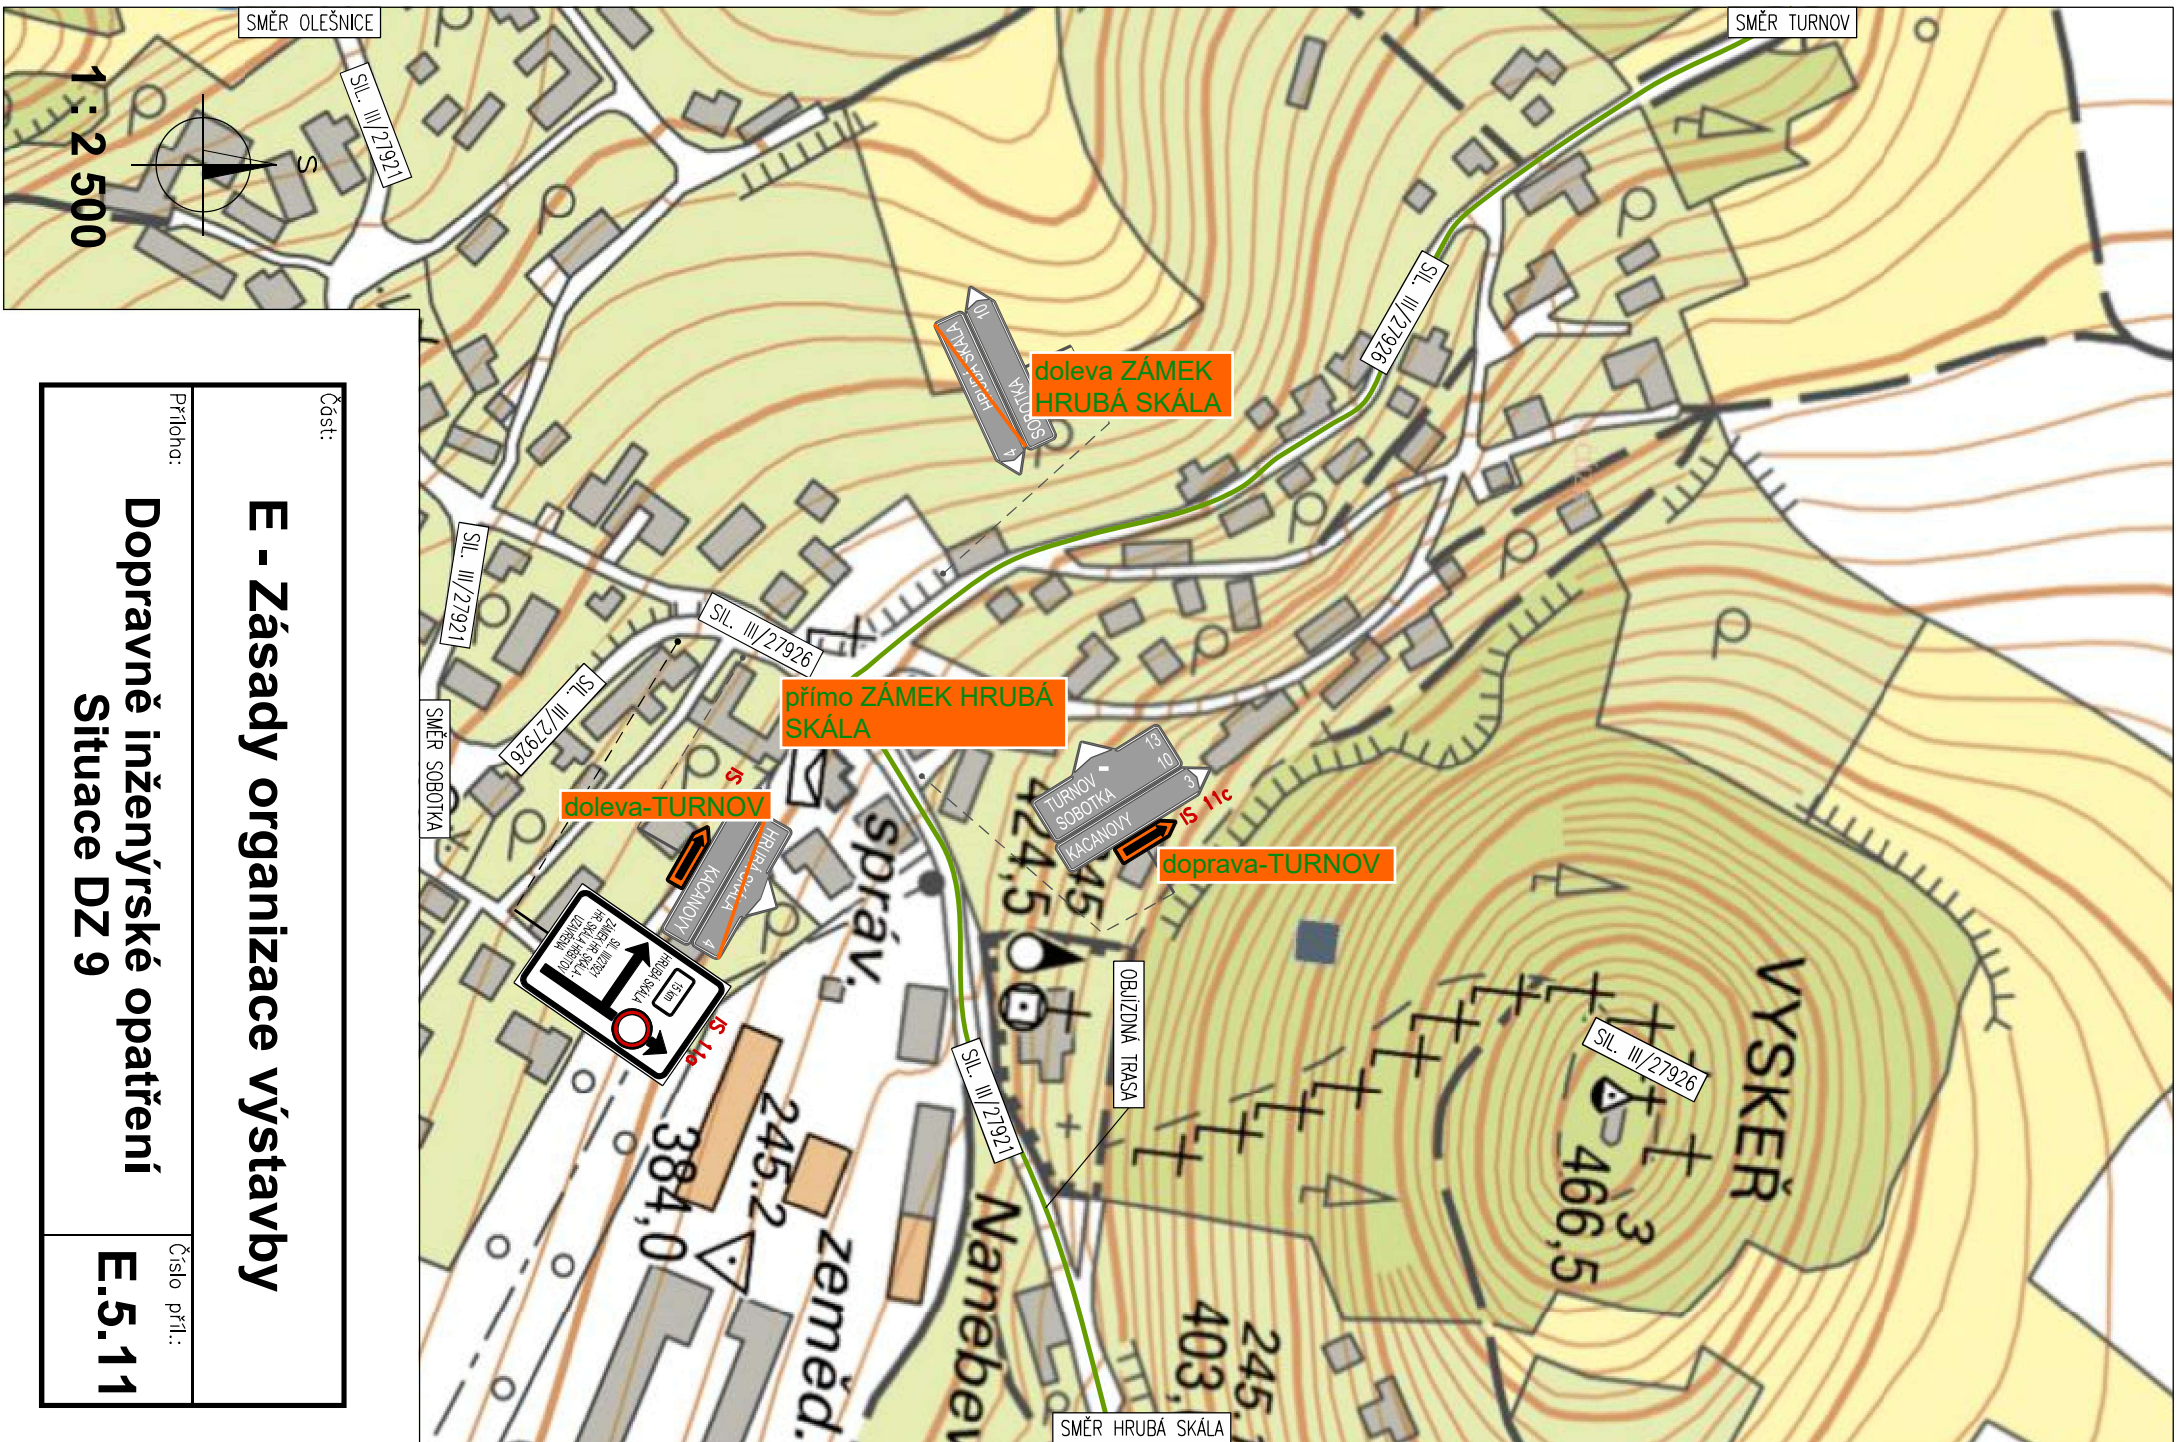

Část:

# E - Zásady organizace výstavby

Příloha:

## Dopravně inženýrské opatření Situace DZ 9

Číslo příl.:

E.5.11