


ÚZEMNÍ PLÁN KACANOVY

úplné znění po Změně č. 1 a 2

3 / KONCEPCE TECHNICKÉ INFRASTRUKTURY

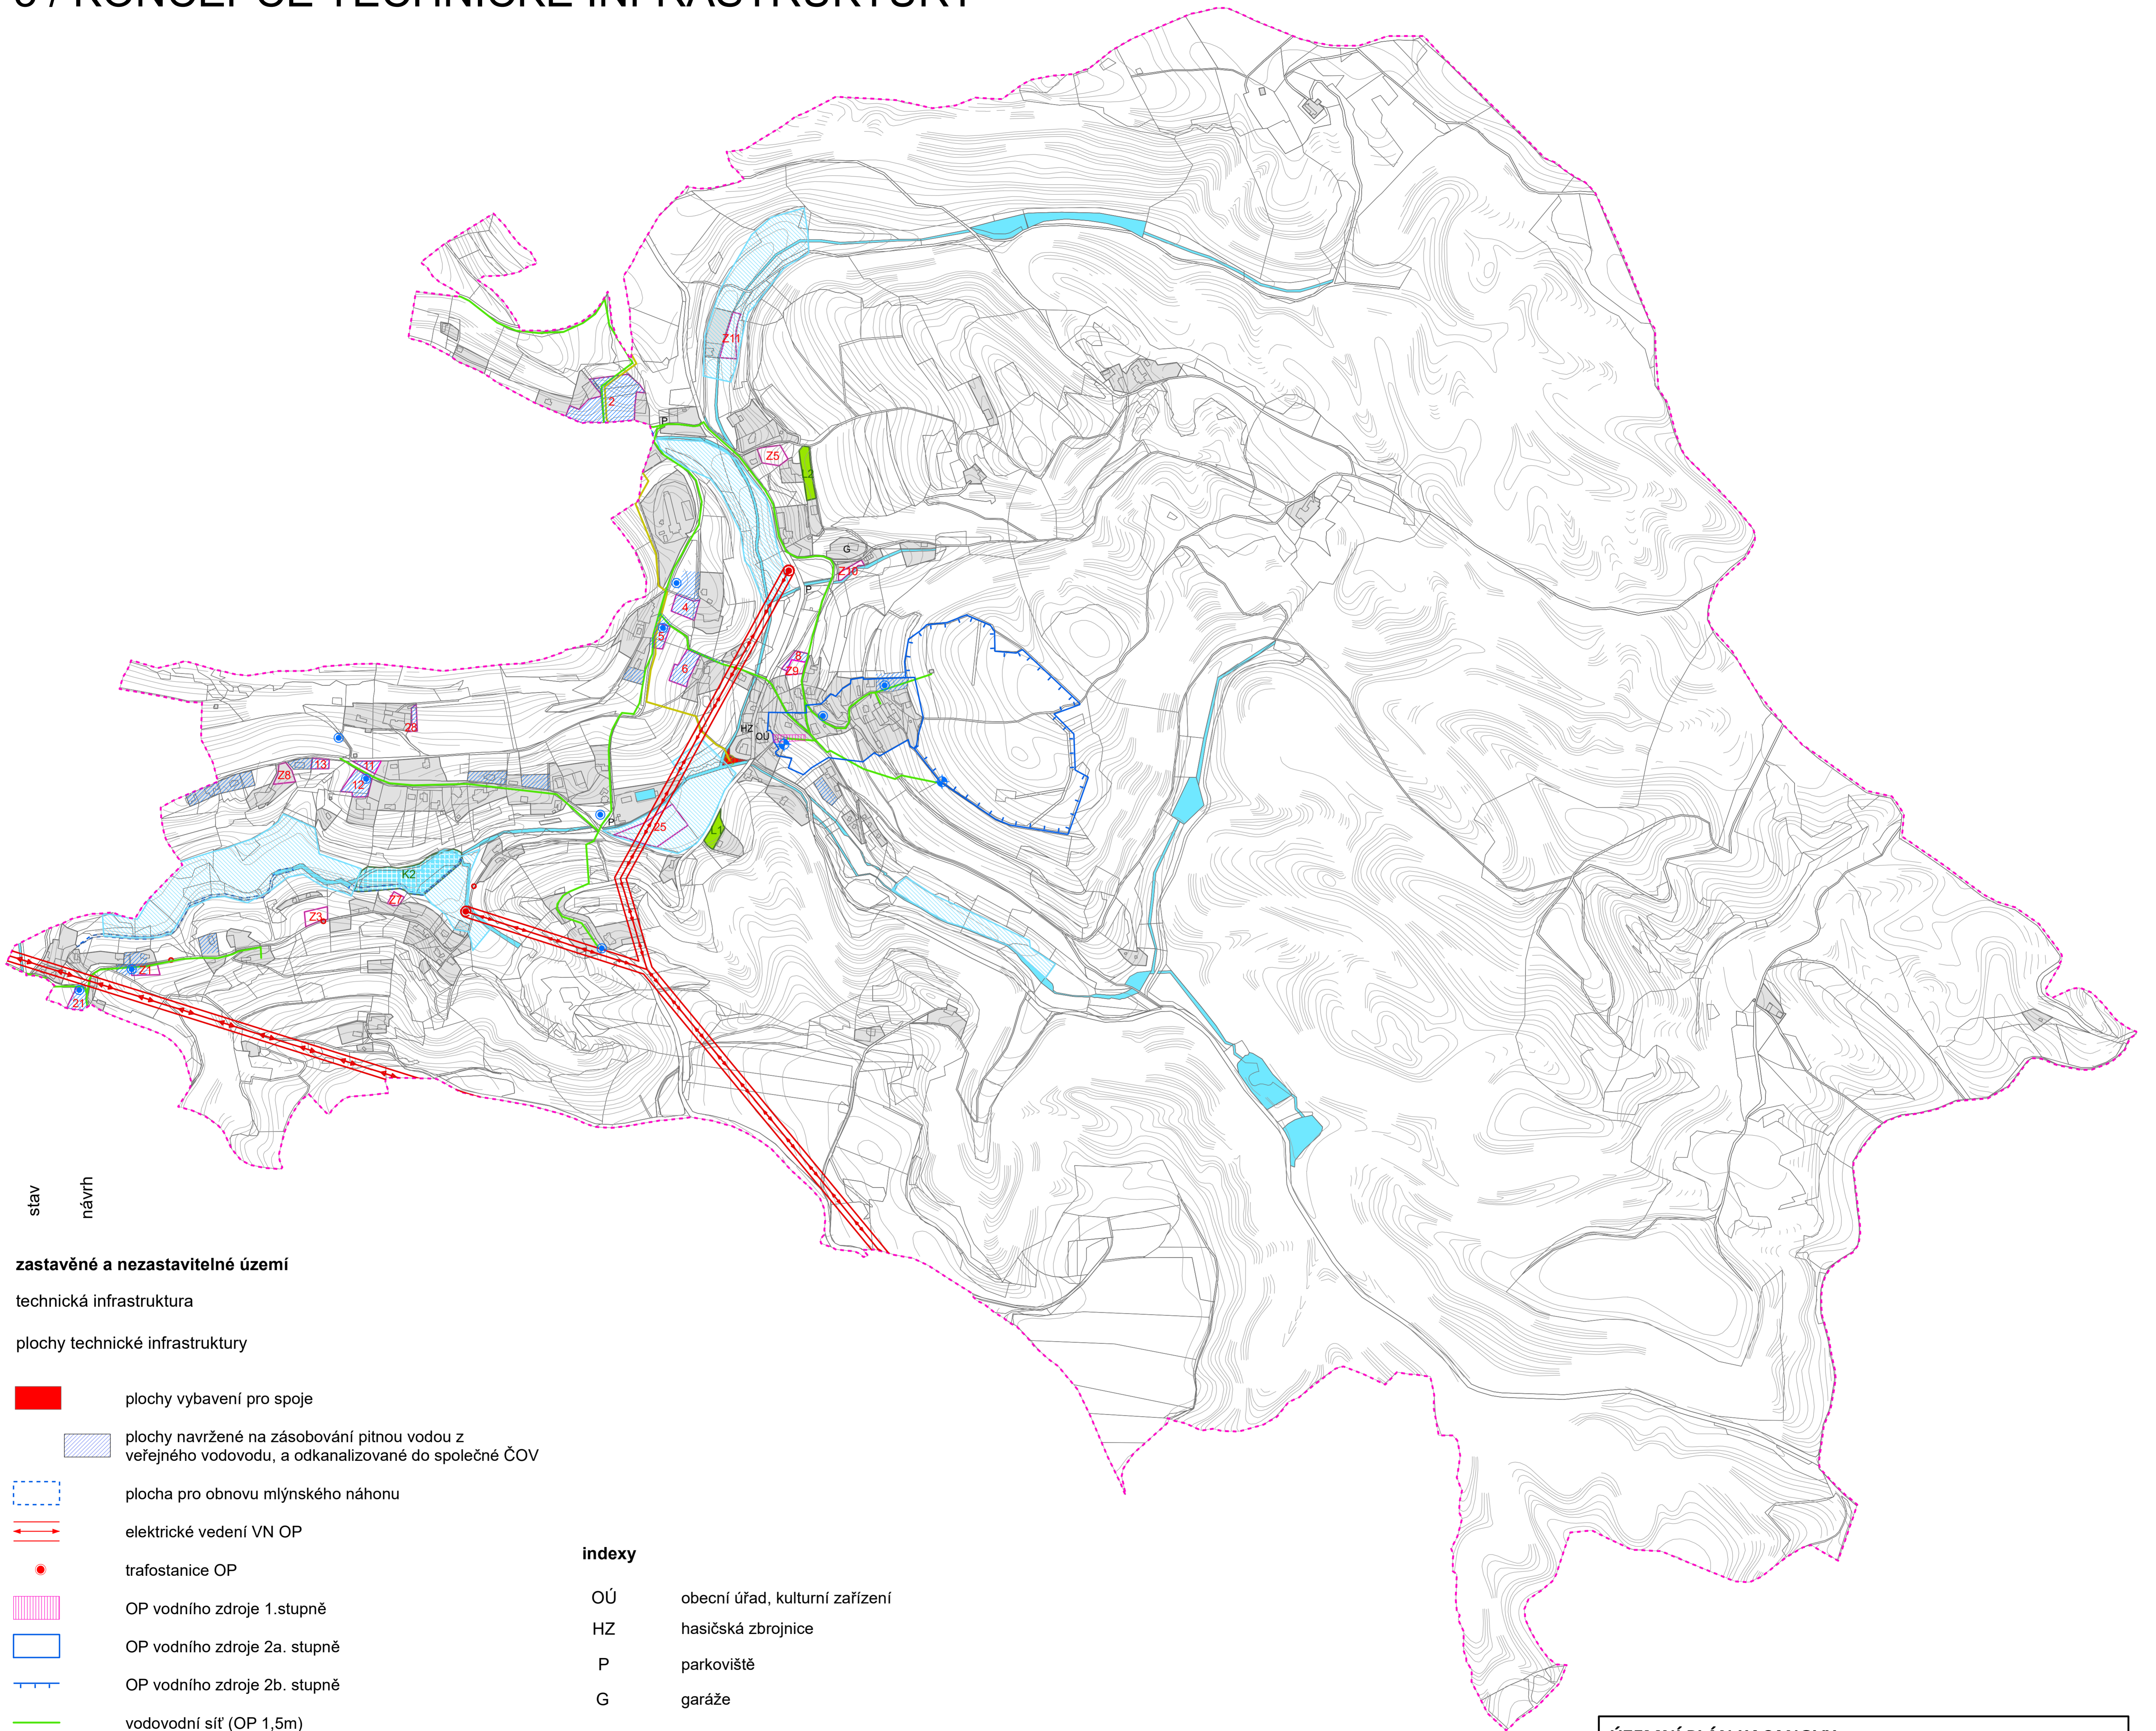

stav

návrh

zastavěné a nezastavitelné území

technická infrastruktura

plochy technické infrastruktury

- plochy vybavení pro spoje
- plochy navržené na zásobování pitnou vodou z veřejného vodovodu, a odkanalizované do společné ČOV
- plocha pro obnovu mlýnského náhonu
- elektrické vedení VN OP
- trafostanice OP
- OP vodního zdroje 1. stupně
- OP vodního zdroje 2a. stupně
- OP vodního zdroje 2b. stupně
- vodovodní síť (OP 1,5m)
- meliorace
- dálkový kabel
- RSU - digitální ústředna TELECOM
- hydrant
- čerpací stanice
- vodní plochy a toky

indexy

- OÚ obecní úřad, kulturní zařízení
- HZ hasičská zbrojnice
- P parkoviště
- G garáže
- výhybna

Hranice

- zastavitelné plochy
- plochy změn v krajině
- plochy zeleně
- zastavěné území ke 4. 11. 2023
- hranice řešeného území

ÚZEMNÍ PLÁN KACANOVY		
úplné znění po Změně č. 1 a 2		
POŘIZOVATEL	Městský úřad Turnov	
PROJEKTANT	Ing. Eduard Žaluda	
ZHOTOVITEL	ŽALUDA, projektová kancelář	
AUTORSKÝ KOLEKTIV	Ing. Eduard Žaluda, Ing. arch. Alena Švandelíková, RNDr. Ing. Miroslav Vrtiška, PhD., Mgr. Michal Bobr, Ing. arch. Rostislav Aubrecht	
KONCEPCE TECHNICKÉ INFRASTRUKTURY	VÝKRES Č. 3	PARE III/2024 MĚŘÍTKO 1 : 5 000