



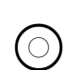

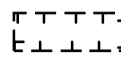



ODŮVODNĚNÍ ZMĚNY Č. 2 ÚZEMNÍHO PLÁNU KACANOVY




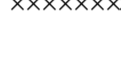



1 / KOORDINAČNÍ VÝKRES

A



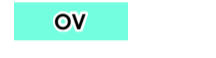



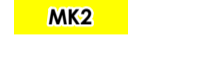
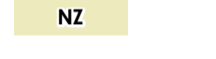


JEVY INFORMATIVNÍ

-  nemovitá kulturní památka
-  území s archeologickými nálezy I. kategorie
-  území s archeologickými nálezy II. kategorie
-  ochranné pásmo kulturní památky
-  hranice řešeného území (k.ú. Kacanovy) k 23. 9. 2022
-  hranice parcel katastru nemovitostí (23. 9. 2022)
-  výškopis
-  koordinační výkres ÚP Kacanovy (ÚZ po Z1) - zesvětleno

JEVY SCHVALOVANÉ

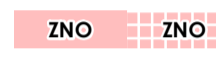-  Z7 K2 označení zastavitelné plochy/ plochy změn v krajině
-  Z4 označení zastavitelné plochy ke zrušení
-  nová hranice zastavěného území
-  hranice zastavěného území ke zrušení
-  hranice plochy změn v krajině
-  hranice zastavitelné plochy ke zrušení
-  hranice zastavitelné plochy

Plochy s rozdílným způsobem využití

- | STAV | NÁVRH | |
|------|--|--|
| |  | zástavba nízkopodlažní obytná |
| |  | zástavba nízkopodlažní obytná s limitovanou plochou zástavby |
| |  | vybavení občanské místního významu |
| |  | zahrady v obytné zóně |
| |  | silnice III. třídy |
| |  | komunikace účelové |
| |  | komunikace místní |
| |  | zemědělský půdní fond |
| |  | vodní plochy a toky |
| |  | les |

Celé správní území obce je situováno v zájmovém území Ministerstva obrany ČR

Celé území obce je územím s archeologickými nálezy ve smyslu zákona o státní památkové péči.



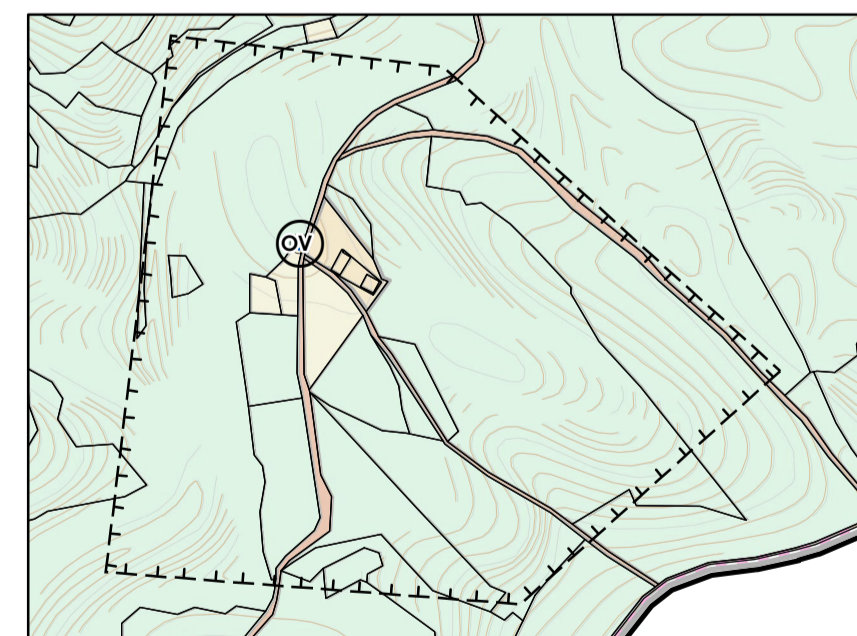


SCHÉMA VÝŘEZŮ ŘEŠENÉHO ÚZEMÍ

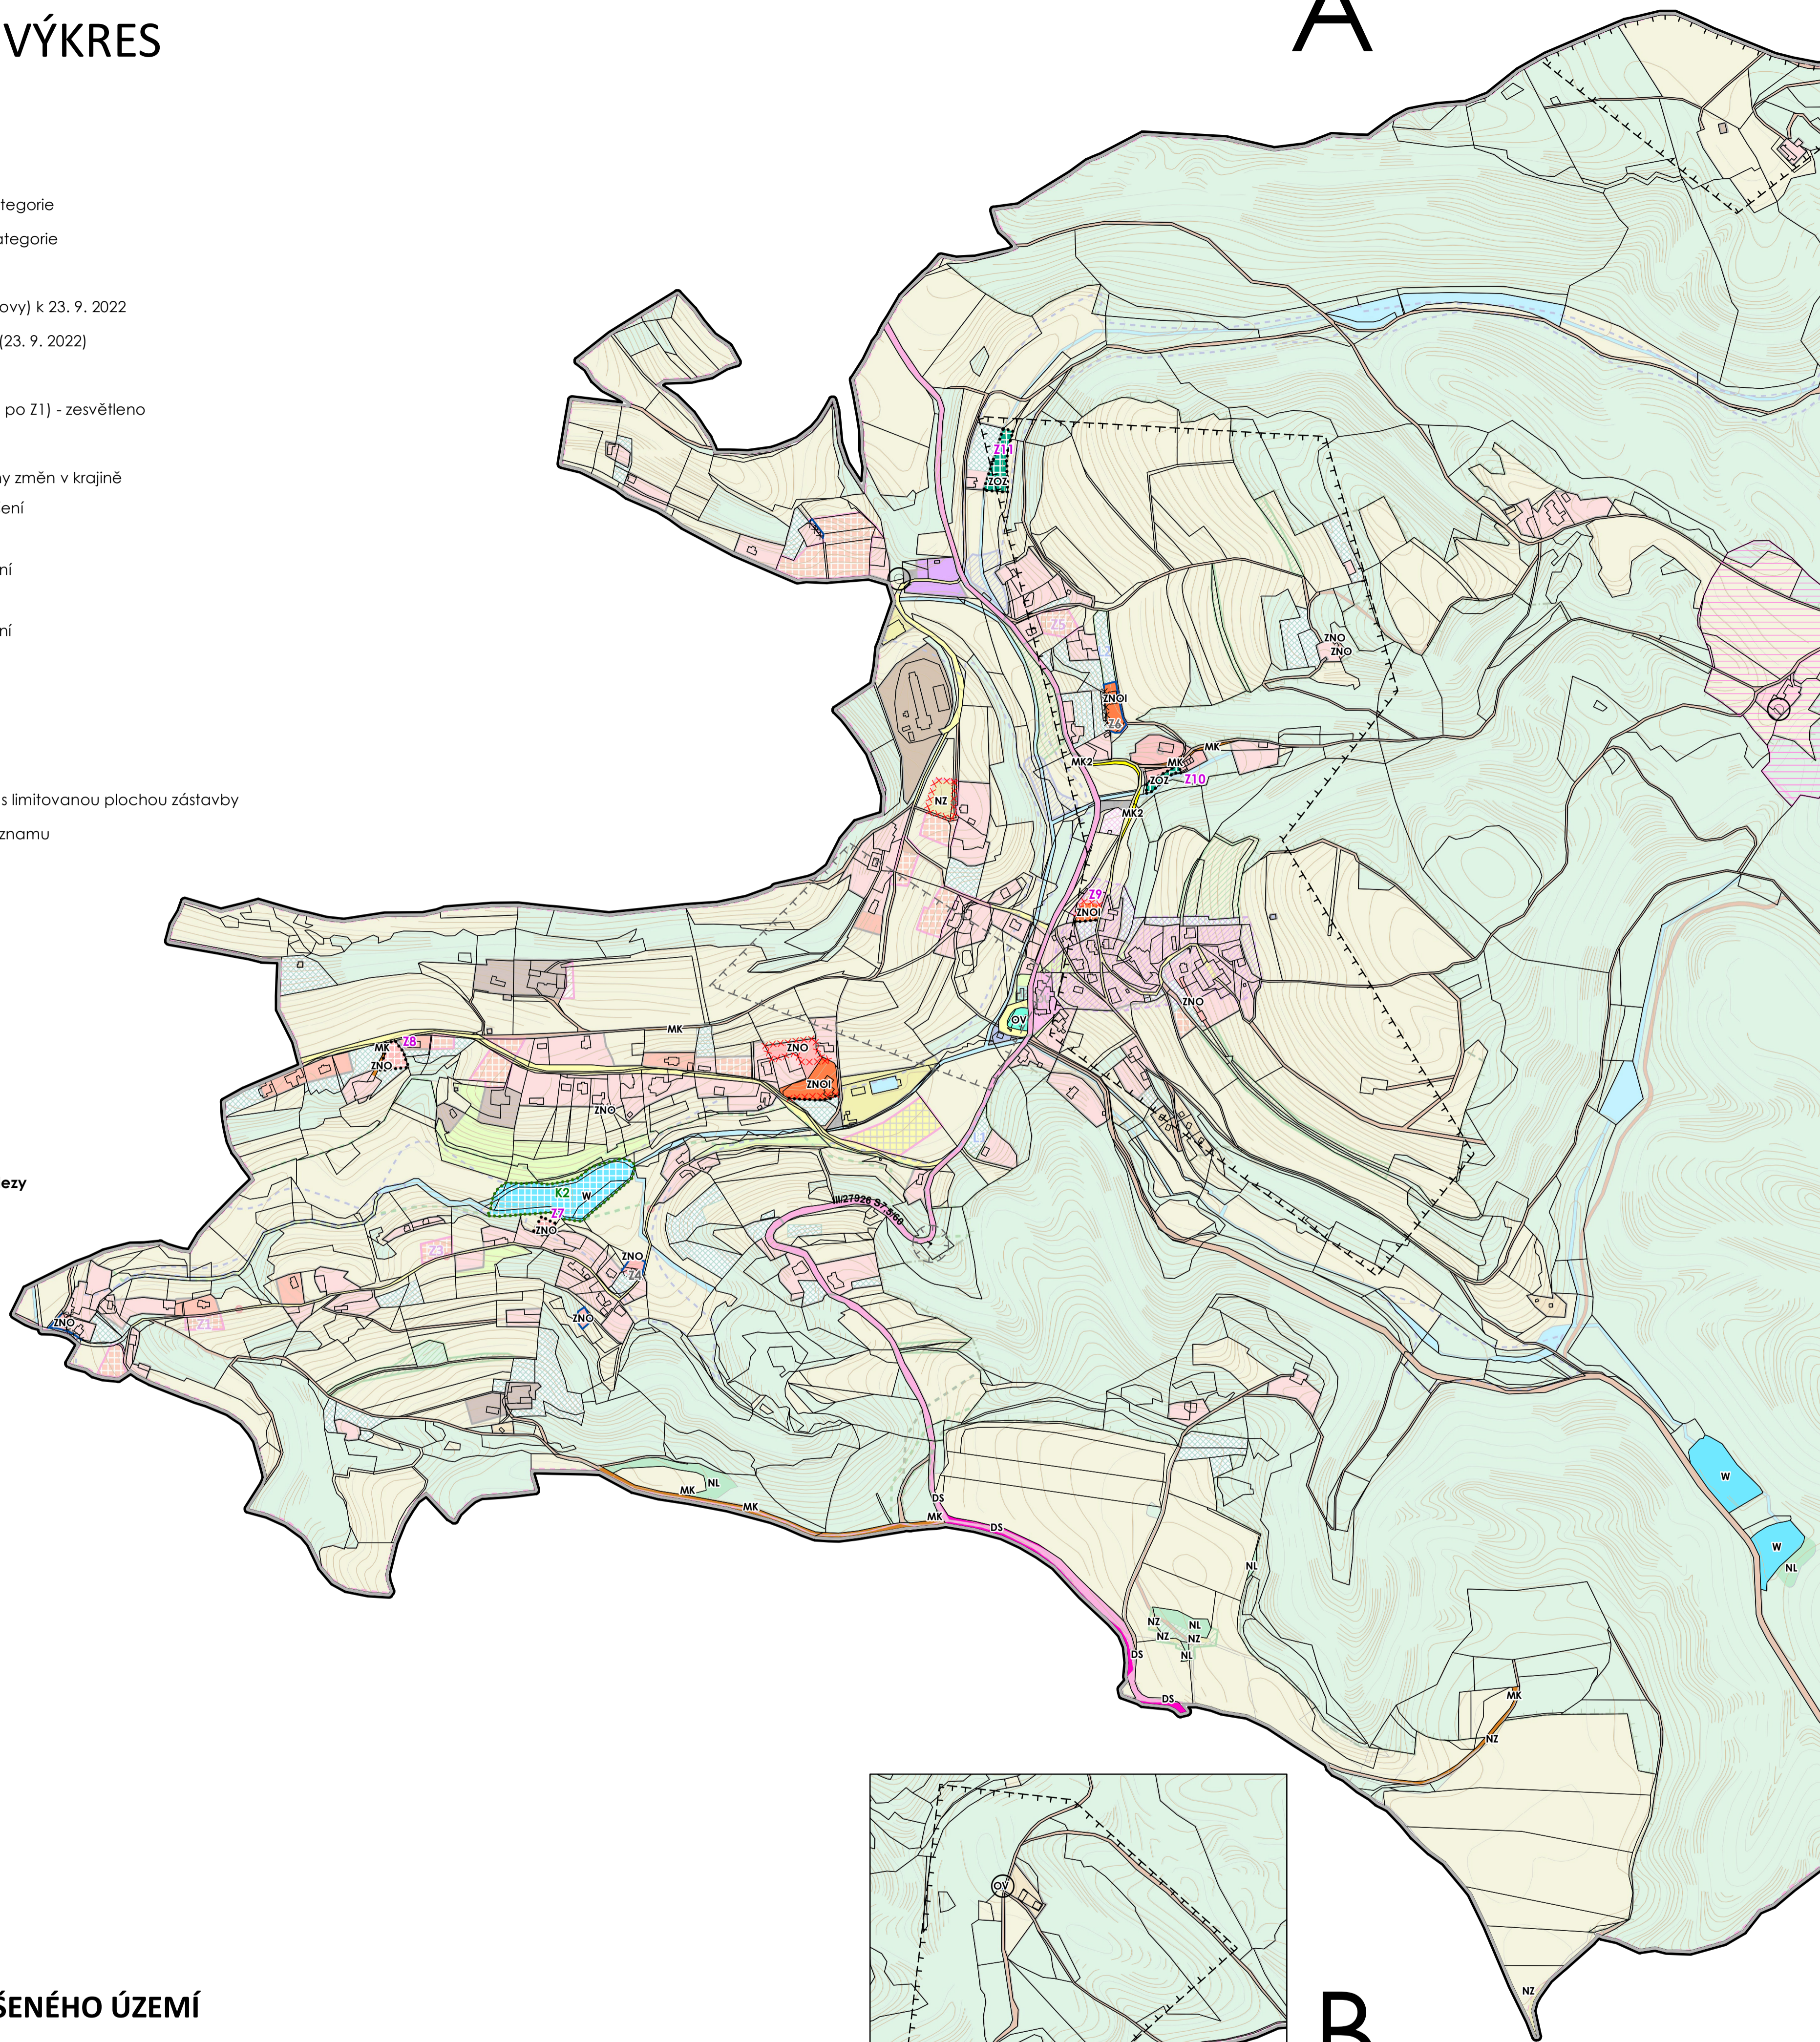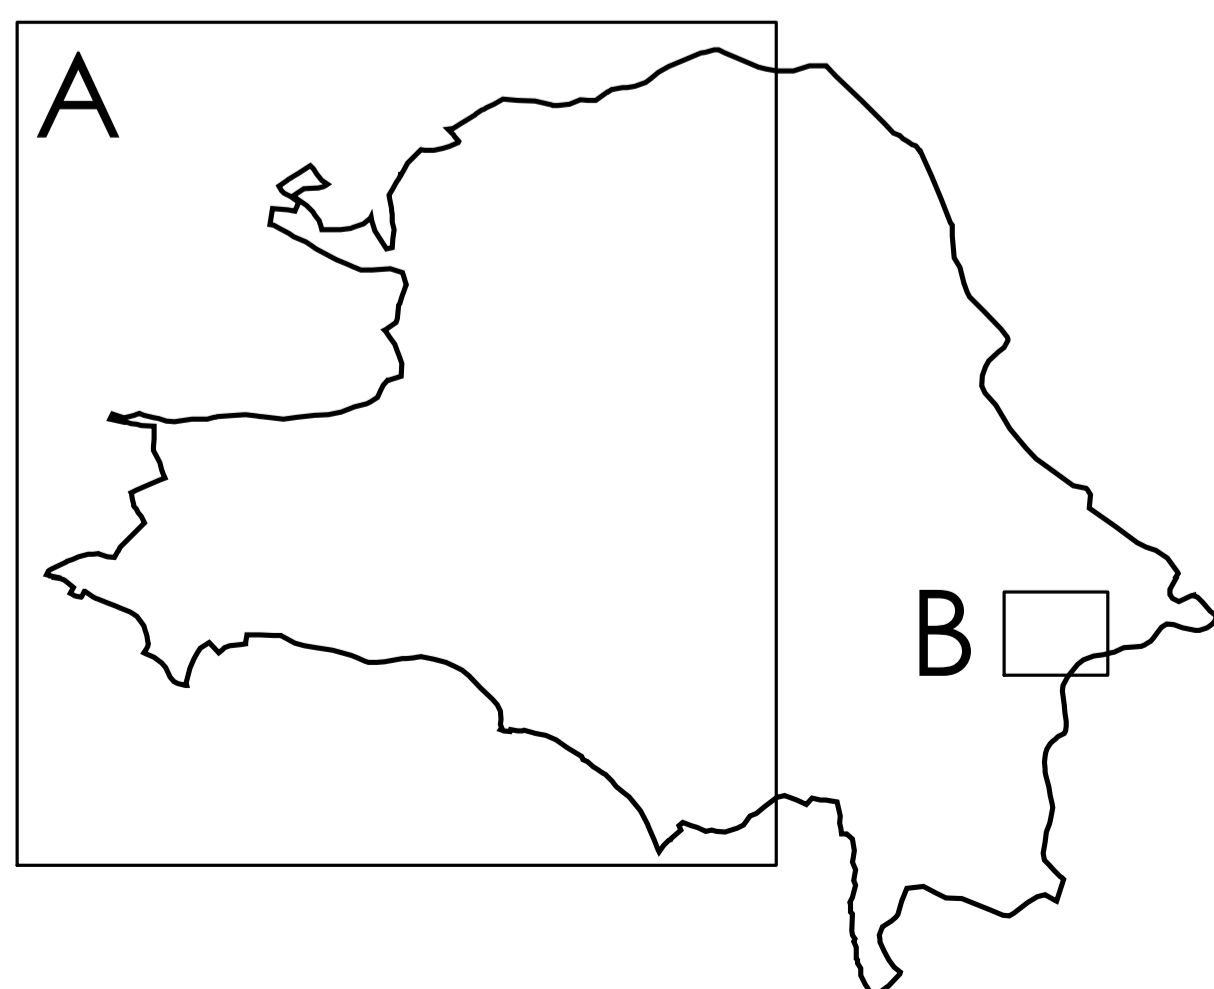

ODŮVODNĚNÍ ZMĚNY Č. 2 ÚZEMNÍHO PLÁNU KACANOVY

POŘIZOVATEL	Městský úřad Turnov
PROJEKTANT	Ing. Eduard Žaluda
ZHOTOVITEL	ŽALUDA, projektová kancelář
AUTORSKÝ KOLEKTIV	Ing. Eduard Žaluda, Ing. arch. Alena Švandelíková, RNDr. Ing. Miroslav Vrtiška, PhD., Mgr. Michal Bobr, Ing. arch. Rostislav Aubrecht

KOORDINAČNÍ VÝKRES	VÝKRES Č.	PARE	DATUM
	1		I/2024
			MĚŘÍTKO
			1 : 5 000